

OÚ VOJKOVICE - STARTOVACÍ BYTY

STAVOS ENGINEERING, s.r.o.

Dokumentace pro provedení stavby


SRPEN 2025



LEGENDA

- PŘEDMĚTNÝ OBJEKT
- ZPEVNĚNÉ PLOCHY NA POZEMKU INVESTORA
- POZEMEK INVESTORA
- STÁVAJÍCÍ PARKOVACÍ STÁNÍ
- NOVĚ NAVRHOVANÉ PARKOVACÍ STÁNÍ
- ÚZEMÍ DOTČENÉ STAVBOU
- VSTUP DO NOVĚ NAVRHOVANÉ VESTAVBY
- STÁVAJÍCÍ VSTUP DO OBJEKTU OBECNÍHO ÚŘADU
- SO 01

 OZNAČENÍ STAVEBNÍCH OBJEKTŮ

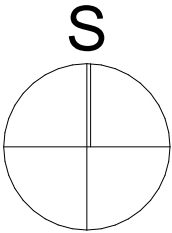


0,000 = 186,35 m n.m., B.p.v.

VYPRACOVAL ING. ZDENĚK BÍLEK	ODPOVĚDNÝ PROJEKTANT ING. JAROSLAV HRŮZA, Ph.D.	STAVOS Engineering, s.r.o. U Svitavy 2, 618 00 Brno tel.: 548 128 282 email: hruza@stavos.cz www.stavosengineering.cz	
HLAVNÍ INŽENÝR PROJEKTU ING. JAROSLAV HRŮZA, Ph.D.	KONTROLOVAL ING. ŠÁRKA HOSTINSKÁ		
INVESTOR: OBEČ VOJKOVICE, HRUŠOVANSKÁ 214		STUPEŇ	DSP
AKCE:		DATUM	07/2025
OBECNÍ ÚŘAD VOJKOVICE - STARTOVACÍ BYTY DOKUMENTACE PRO STAVEBNÍ POVOLENÍ		ZAKÁZKOVÉ ČÍSLO SE/004/25	PARÉ
		ARCHIVNÍ ČÍSLO	
OBSAH:	FORMÁT	MĚŘITKO	Č. VÝKR.
SITUAČNÍ VÝKRES ŠIRŠÍCH VZTAHŮ	2xA4	1:1500	C.1




LEGENDA

- PŘEDMĚTNÝ OBJEKT
- ZELENÉ PLOCHY NA POZEMKU INVESTORA
- STÁVAJÍCÍ ZPEVNĚNÉ PLOCHY NA POZEMKU INVESTORA
- NOVĚ NAVRHOVANÉ ZPEVNĚNÉ PLOCHY NA POZEMKU INVESTORA - CHODNÍKY
- ZPĚVNĚNÉ PLOCHY STÁVAJÍCÍ - KOMUNIKACE
- ZPĚVNĚNÉ PLOCHY STÁVAJÍCÍ - CHODNÍKY
- ZELENÉ PLOCHY - VEŘEJNÉ
- STÁVAJÍCÍ PARKOVIŠTĚ NÁLEŽÍCÍ INVESTOROVÍ
- NOVĚ NAVRHOVANÉ ROZŠÍŘENÍ STÁVAJÍCÍHO PARKOVIŠTĚ
- ÚZEMÍ DOTČENÉ STAVBOU
- STÁVAJÍCÍ VSTUP DO OBJEKTU
- VSTUP DO NOVĚ NAVRHOVANÉ VESTAVBY
- OZNAČENÍ STAVEBNÍCH OBJEKTŮ

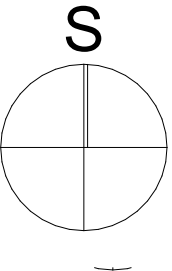

0,000 = 186,35 m n.m., B.p.v.

VYPRACOVAL ING. ZDENĚK BÍLEK	ODPOVĚDNÝ PROJEKTANT ING. JAROSLAV HRŮŽA, Ph.D.	STAVOS Engineering, s.r.o. U Svitavy 2, 618 00 Brno tel.: 548 128 282 email: hruza@stavos.cz www.stavosengineering.cz	
HLAVNÍ INŽENÝR PROJEKTU ING. JAROSLAV HRŮŽA, Ph.D.	KONTROLOVAL ING. ŠÁRKA HOSTINSKÁ	STUPEŇ DATUM	DSP 07/2025
INVESTOR: OBEC VOJKOVICE, HRUŠOVANSKÁ 214		ZAKÁZKOVÉ ČÍSLO SE/004/25	PARÉ
AKCE: OBECNÍ ÚŘAD VOJKOVICE - STARTOVACÍ BYTY DOKUMENTACE PRO STAVEBNÍ POVOLENÍ		ARCHIVNÍ ČÍSLO	
OBSAH: KATASTRÁLNÍ SITUAČNÍ VÝKRES		FORMÁT 2xA4	Č. VÝKR. C.2
		MĚŘÍTKO 1:500	

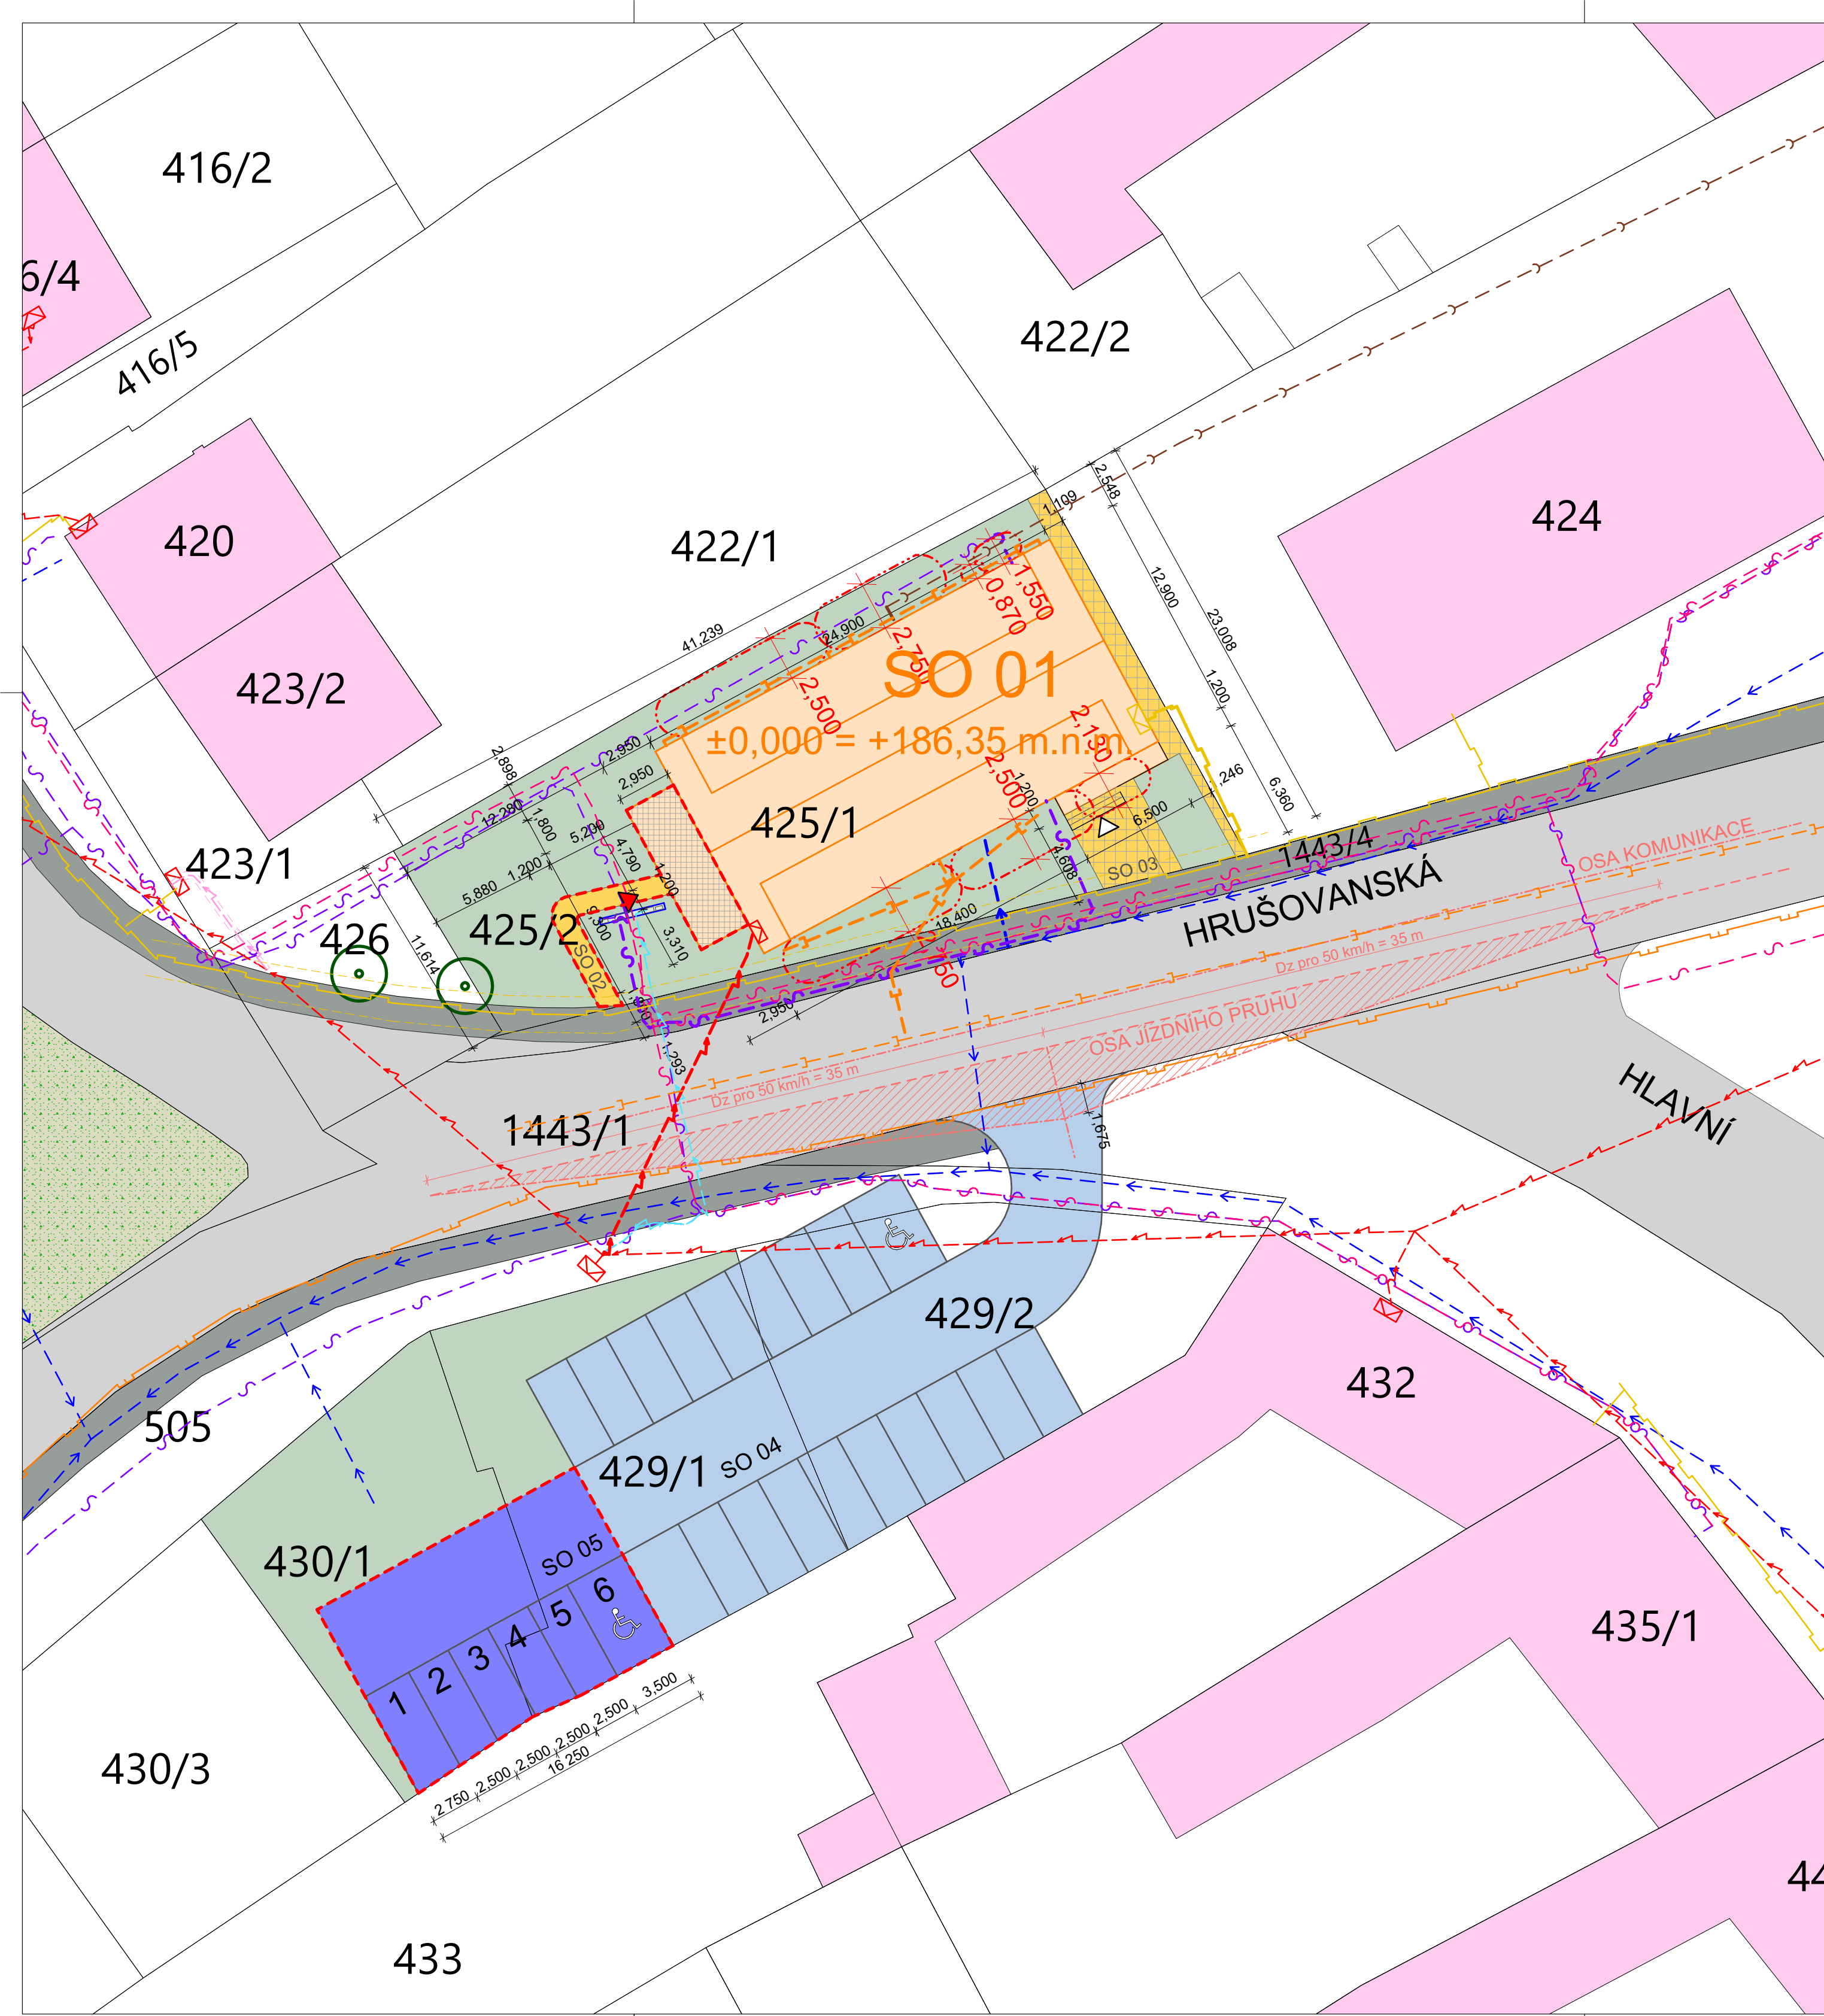

LEGENDA

- PŘEDMĚTNÝ OBJEKT STÁVAJÍCÍ
- PŘEDMĚTNÝ OBJEKT PŘÍSTAVBA
- OKOLNÍ ZASTAVĚNÉ PLOCHY
- ZELENÉ PLOCHY NA POZEMKU INVESTORA
- STÁVAJÍCÍ ZPEVNĚNÉ PLOCHY NA POZEMKU INVESTORA
- NOVĚ NAVRHOVANÉ ZPEVNĚNÉ PLOCHY NA POZEMKU INVESTORA - CHODNÍKY
- ZPĚVNĚNÉ PLOCHY STÁVAJÍCÍ - KOMUNIKACE - VEŘEJNÉ
- ZPĚVNĚNÉ PLOCHY STÁVAJÍCÍ - CHODNÍKY - VEŘEJNÉ
- STÁVAJÍCÍ PARKOVIŠTĚ NÁLEŽÍCÍ INVESTOROVÍ
- NOVĚ NAVRHOVANÉ ROZŠÍŘENÍ STÁVAJÍCÍHO PARKOVIŠTĚ
- ZELENÉ PLOCHY - VEŘEJNÉ
- ROZHLEDOVÝ TROJÚHELNÍK
- ÚZEMÍ DOTČENÉ STAVBOU
- HRANICE POŽÁRNĚ NEBEZPEČNÉHO PROSTORU DLE D.3 PBŘ
- STÁVAJÍCÍ VSTUP DO OBJEKTU OBECNÍHO ÚŘADU
- VSTUP DO NOVĚ NAVRHOVANÉ VESTAVBY
- OZNAČENÍ STAVEBNÍCH OBJEKTŮ
- PŘÍPOJKOVÁ SKŘIŇ - NADZEMNÍ VEDENÍ NN - EG.D
- HUP
- UMÍSTĚNÍ ANTONÍČKŮ
- DŘEVĚNÁ OBESTAVBA ANTONÍČKŮ
- STROMY - PŮVODNÍ

LEGENDA VEŘEJNÝCH SÍTÍ

- PLYNOVOD NTL - GASNET
- PLYNOVOD STL - GASNET
- VEDENÍ ELEKTŘINY NN NADZEMNÍ - EG.D
- VEDENÍ ELEKTŘINY NN PODZEMNÍ - EG.D
- DEŠŤOVÁ KANALIZACE - STÁVAJÍCÍ - OBECNÍ
- SPLAŠKOVÁ KANALIZACE - STÁVAJÍCÍ - VAS
- VODOVOD - STÁVAJÍCÍ - VAS
- PRŮBĚH METALICKÉHO KABELU - CETIN
- PRŮBĚH OPTICKÉHO KABELU + SOUBĚH - CETIN
- SÍTĚ S NN, ELEKTROPŘÍPOJKY - CETIN

LEGENDA PŘÍPOJEK INŽENÝRSKÝCH SÍTÍ

- PLYNOVODNÍ PŘÍPOJKA NTL - STÁVAJÍCÍ - GASNET
- PŘÍPOJKA METALICKÉHO KABELU - STÁVAJÍCÍ - CETIN
- PŘÍPOJKA NADZEMNÍHO VEDENÍ NN - STÁVAJÍCÍ - EG.D
- VODOVODNÍ PŘÍPOJKA - STÁVAJÍCÍ - VAS
- PŘÍPOJKA SPLAŠKOVÉ KANALIZACE - STÁVAJÍCÍ - VAS
- PŘÍPOJKA DEŠŤOVÉ KANALIZACE - STÁVAJÍCÍ - OBECNÍ

LEGENDA OBJEKTŮ


SO 01 - OBECNÍ ÚŘAD
SO 02 - ZPEVNĚNÉ PLOCHY - CHODNÍK - NOVĚ NAVRŽENÝ
SO 03 - ZPEVNĚNÉ PLOCHY - CHODNÍK - STÁVAJÍCÍ
SO 04 - ZPEVNĚNÉ PLOCHY - PARKOVACÍ STÁNÍ - STÁVAJÍCÍ
SO 05 - ZPEVNĚNÉ PLOCHY - PARKOVACÍ STÁNÍ - NOVĚ NAVRŽENÉ

LEGENDA OBJEKTŮ

POČET STARTOVACÍCH BYTŮ = 5
POČET PODZEMNÍCH PODLAŽÍ = 1
POČET NADZEMNÍCH PODLAŽÍ = 2 + PODKROVÍ
POČET PARKOVACÍCH STÁNÍ NÁLEŽÍCÍCH STARTOVACÍM BYTŮM = 6
ZASTAVĚNÁ PLOCHA CELKEM = 377,04 m²
OBESTAVĚNÝ PROSTOR = 5176,145 m³
0,000 = 186,35 m n.m., B.p.v.

VYPRACOVAL ING. ZDENĚK BÍLEK HLAVNÍ INŽENÝR PROJEKTU ING. JAROSLAV HRŮZA, Ph.D.	ODPOVĚDNÝ PROJEKTANT ING. JAROSLAV HRŮZA, Ph.D. KONTROLOVAL ING. ŠÁRKA HOSTINSKÁ	STAVOS Engineering, s.r.o. U Svítav 2, 618 00 Brno tel.: 548 128 282 email: hruba@stavos.cz www.stavosengineering.cz
INVESTOR: OBEC VOJKOVICE, HRUŠOVANSKÁ 214	STUPEŇ DSP	
AKCE:	DATUM 07/2025	
OBCENÍ ÚŘAD VOJKOVICE - STARTOVACÍ BYTY DOKUMENTACE PRO STAVEBNÍ POVOLENÍ	ZAKÁZKOVÉ ČÍSLO SE/004/25	PARÉ
	ARCHIVNÍ ČÍSLO	
	OBSAH: KOORDINAČNÍ SITUAČNÍ VÝKRES	FORMÁT 6xA4
		Č. VÝKR. C.3

PŮDORYS ZÁKLADŮ

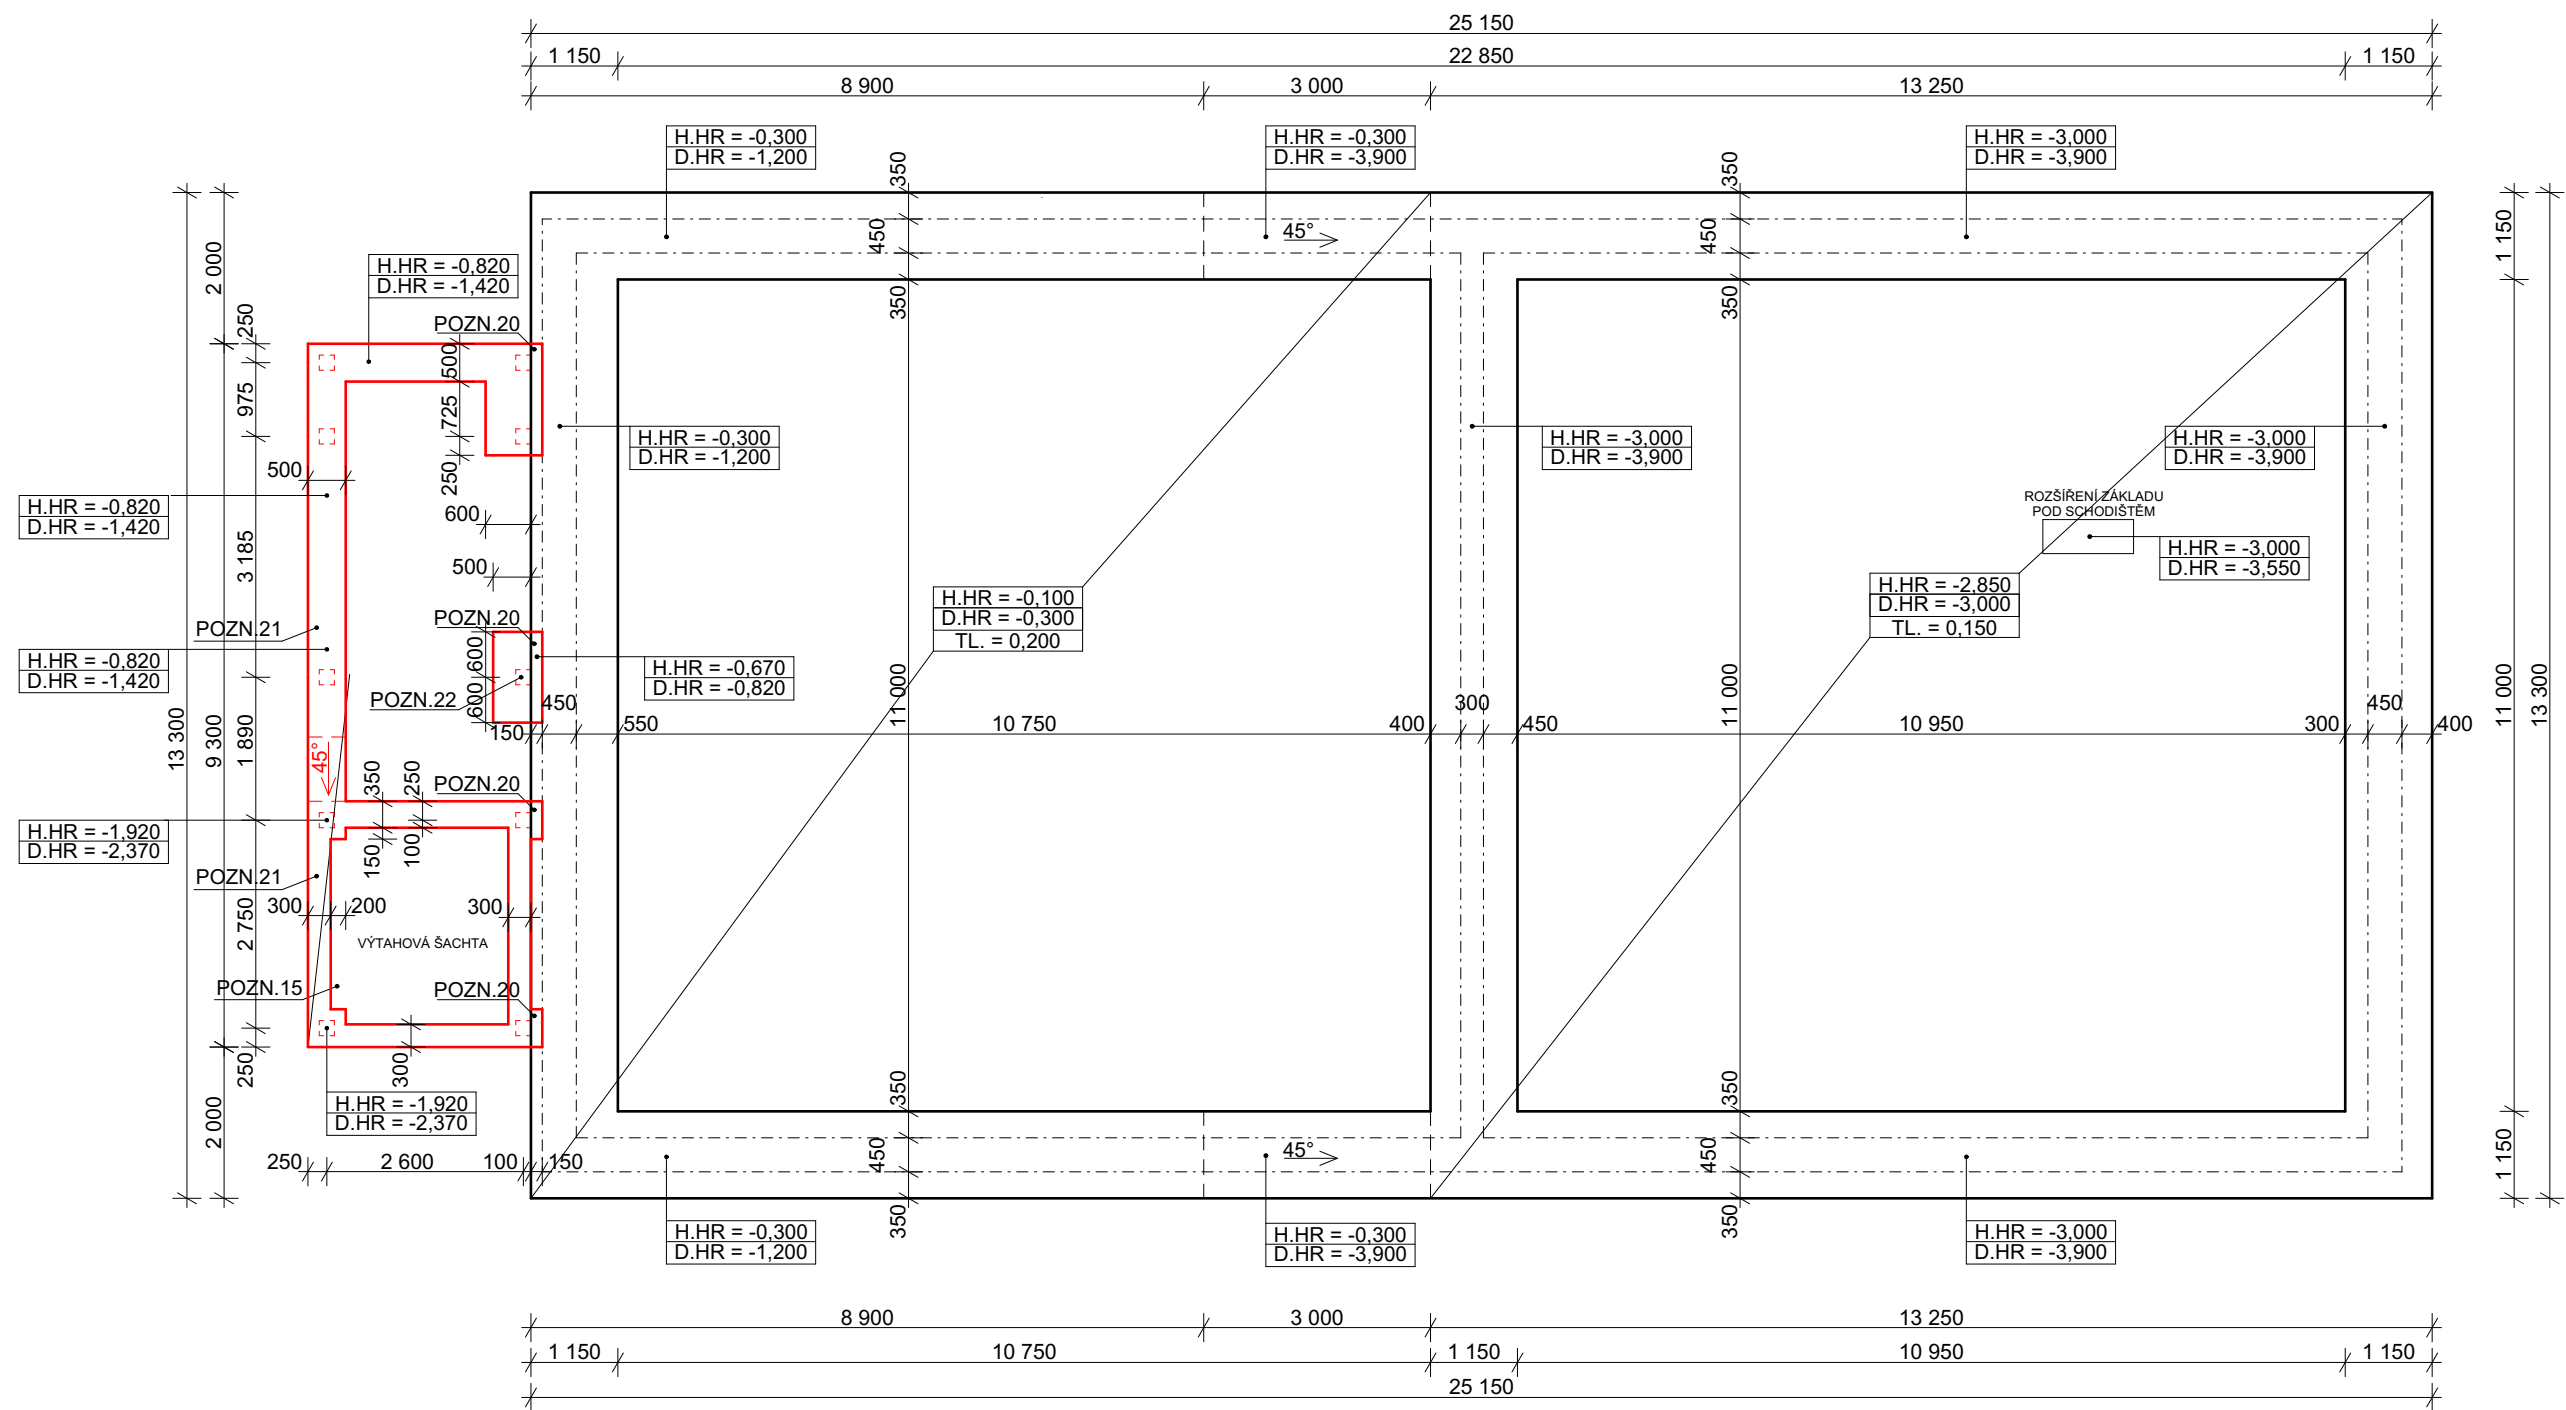


POZNÁMKY

- | | |
|----------|--|
| POZN 15. | ZÁKLAD POD VÝTAHOVOU ŠACHTOU - ŽB DESKA |
| POZN 20. | PRÍSTAVBA BUDE SPOJENA SE STÁVAJÍCÍM
ZÁKLADEM A STÁVAJÍCÍ ZÁKLAD PODCHYCN |
| POZN 21. | ZÁKLADOVÝ PAS |
| POZN 22. | ZÁKLADOVÁ PATKA |

- TŘÍDA BETONU DESKY, PODKLADNÍ ŽB DESKY, PASŮ A PATEK C25/30, XC1, S3
- TYP VÝZTUŽE DESKY, PODKLADNÍ ŽB DESKY, PASŮ A PATEK B500B
- PŘED ZAHÁJENÍM VÝKOPOVÝCH PRACÍ BUDOU VYTYČENY VEŠKERÉ SÍTĚ VEŘEJNÉ INFRASTRUKTURY
- VÝKOPOVÉ PRÁCE BUDOU PROVEDENY V SOULADU S ČSN 73 6133
- PO CELOU DOBU VÝSTAVBY MUSÍ BÝT ZÁKLADOVÁ SPÁRA CHRÁNĚNA DLE ČSN EN 1997-1 (731000)
- MUSÍ BÝT ZAJIŠTĚN TRVALÝ ODVOD POVRCHOVÉ VODY Z VÝKOPŮ, ABY NEDOCHÁZELO K ROZBŘEDÁNÍ ZÁKLADOVÉ SPÁRY
- PŘED ZAHÁJENÍM BETONÁŽE BUDOU DO VÝKOPU VLOŽENY CHRÁNIČKY A VYNECHANÉ PROSTUPY PRO ELEKTRO A KANALIZACI

0,000 = 186,35 m n.m., B.p.v.				
VYPRACOVAL ING. ZDENĚK BÍLEK		ODPOVĚDNÝ PROJEKTANT ING. JAROSLAV HRŮŽA, Ph.D.		
HLAVNÍ INŽENÝR PROJEKTU ING. JAROSLAV HRŮŽA, Ph.D.		KONTROLOVAL ING. ŠÁRKA HOSTINSKÁ		
INVESTOR: OBEC VOJKOVICE, HRUŠOVANSKÁ 214		STUPEŇ DSP		
AKCE:		DATUM 07/2025		
OBECNÍ ÚŘAD VOJKOVICE - STARTOVACÍ BYTY DOKUMENTACE PRO STAVEBNÍ POVOLENÍ		ZAKÁZKOVÉ ČÍSLO PARÉ		
		SE/004/25		
		ARCHIVNÍ ČÍSLO		
OBSAH:		FORMÁT	MĚŘÍTKO	Č. VÝKR.
Půdorys základů		2x A4	1:100	01

PŮDORYS 1.PP

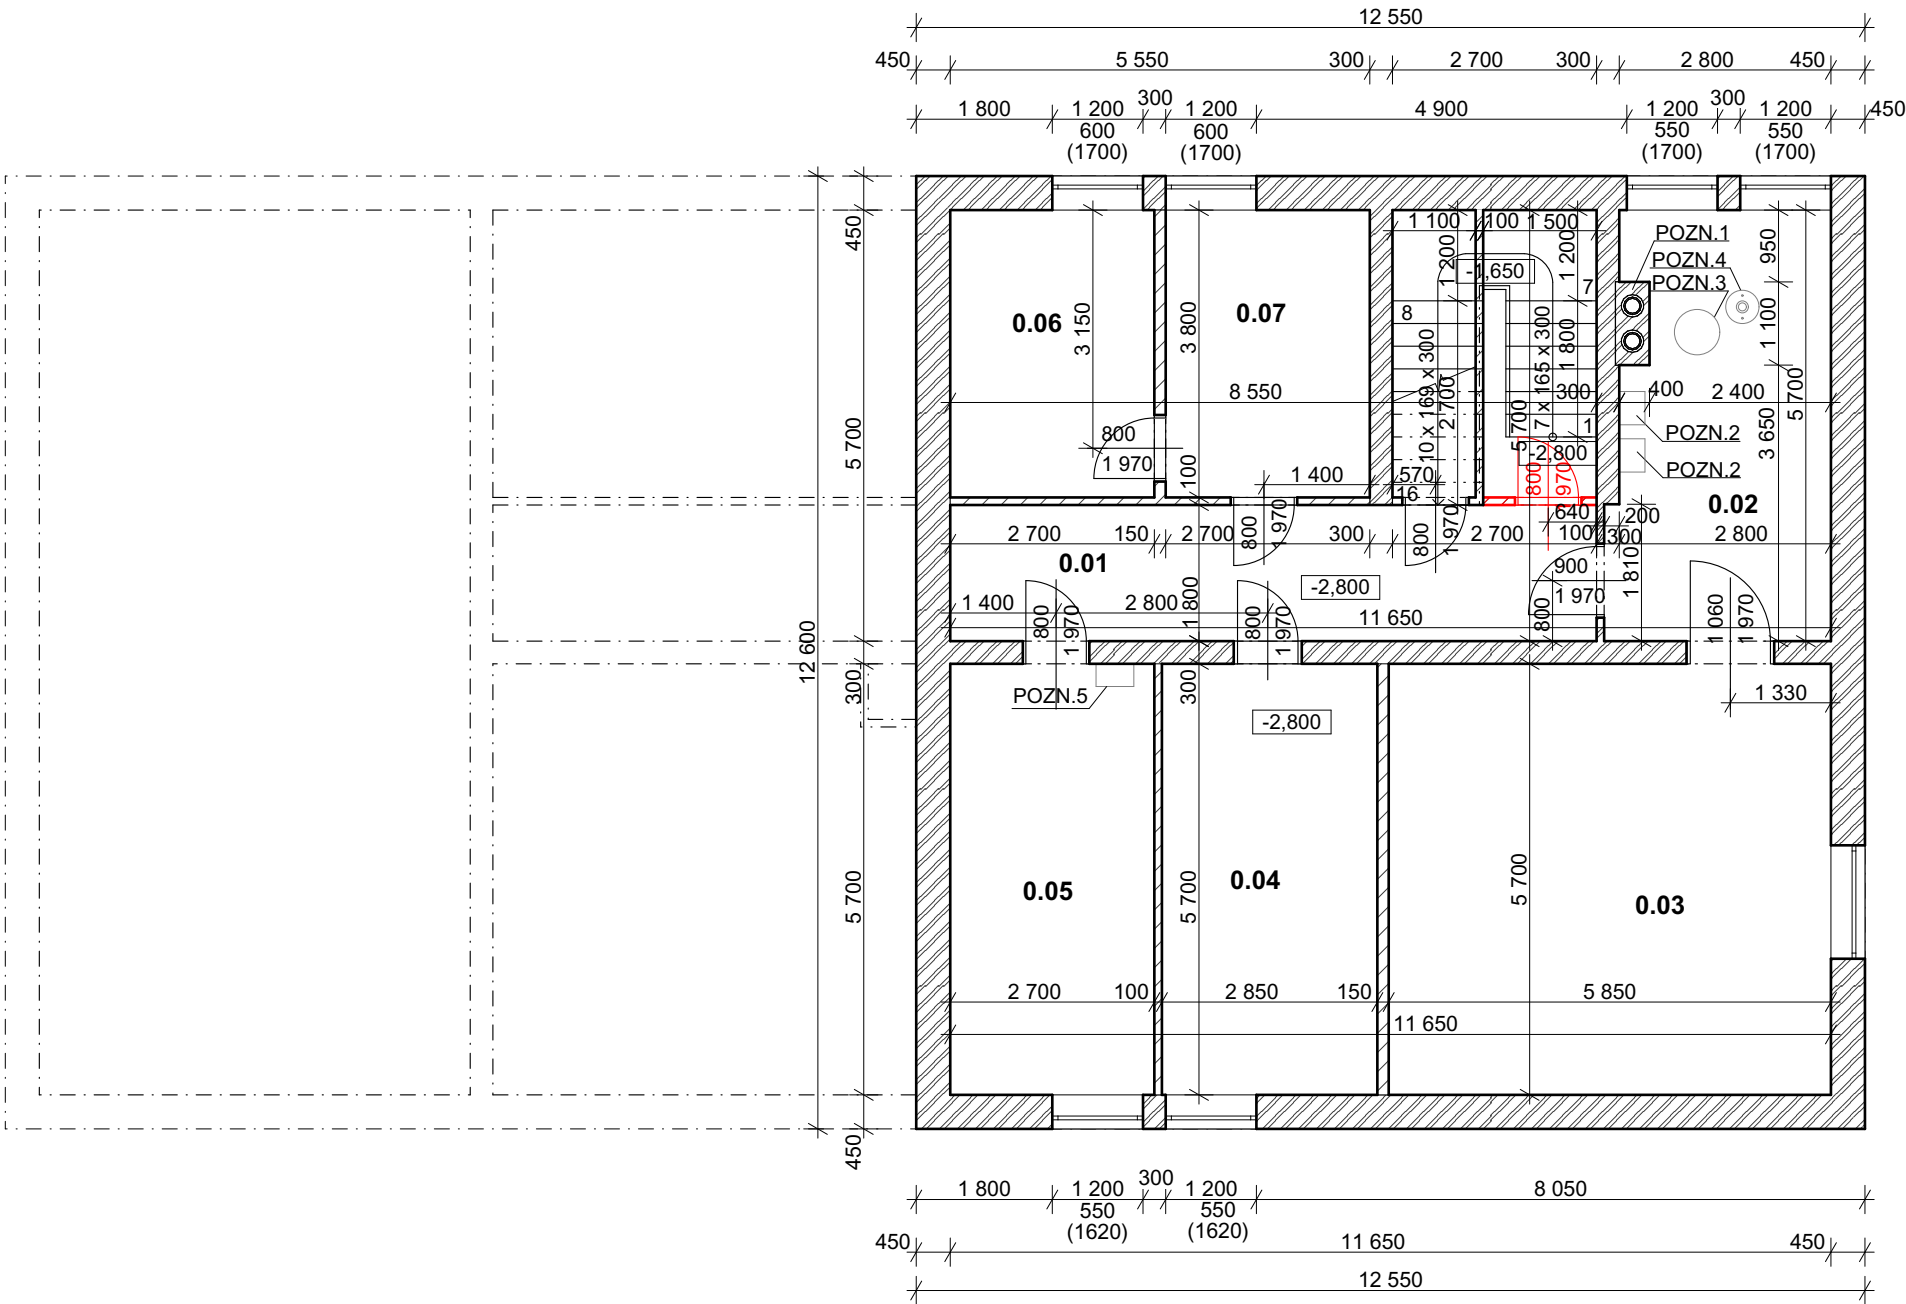

LEGENDA MÍSTNOSTÍ

Č.M.	NÁZEV MÍSTNOSTI	PLOCHA (m2)	PODLAHA, PODHLED
0.01	CHODBA	15,39	CEMENTOVÝ POTĚR
0.02	TECHNICKÁ MÍSTNOST	15,88	CEMENTOVÝ POTĚR
0.03	SKLAD	33,35	CEMENTOVÝ POTĚR
0.04	SKLAD	16,25	CEMENTOVÝ POTĚR
0.05	SKLAD	15,39	CEMENTOVÝ POTĚR
0.06	SKLAD	10,26	CEMENTOVÝ POTĚR
0.07	SKLAD	10,26	CEMENTOVÝ POTĚR
PLOCHA CELKEM		116,78 m²	

LEGENDA MATERIÁLŮ

	STÁVAJÍCÍ NOSNÉ OBVODOVÉ ZDIVO Z CIHEL PLNÝCH PÁLENÝCH A KERAMICKÝCH TVÁRNIC
	STÁVAJÍCÍ NENOSNÉ VNITŘNÍ ZDIVO
	NOVÉ NENOSNÉ VNITŘNÍ ZDIVO


POZNÁMKY

- POZN 1. KOMÍNOVÉ TĚLESO - ZDĚNÉ, VNITŘNÍ PRŮMĚR 200 mm
POZN 2. PLYNOVÝ KONDENZAČNÍ KOTEL - BAXI DUO-TEC MP 1.50
POZN 3. PLYNOVÝ ZÁSOBNÍKOVÝ OHŘÍVAČ TV - HR 300, Objem 290 L, 10 Bar, Max. výkon 150 kW
POZN 4. EXPANZNÍ NÁDOBA - Reflex NG - Jmenovitý objem 80l, max. dovolený provozní tlak 6 bar, dovolená provozní teplota -10/70°C, max. dovolená teplota soustavy -10/120°C, předtlak plynu - nastavení z výroby 1,5 bar
POZN 5. TECHNOLOGIE ODVLHČOVÁNÍ ZDIVA - Empemont TOZ 02

0,000 = 186,35 m n.m., B.p.v.

VYPRACOVAL ING. ZDENĚK BÍLEK HLAVNÍ INŽENÝR PROJEKTU ING. JAROSLAV HRŮŽA, Ph.D.	ODPOVĚDNÝ PROJEKTANT ING. JAROSLAV HRŮŽA, Ph.D. KONTROLOVAL ING. ŠÁRKA HOSTINSKÁ	STAVOS Engineering, s.r.o. U Svítavy 2, 618 00 Brno tel.: 548 128 282 email: hruza@stavos.cz www.stavosengineering.cz	
INVESTOR: OBEC VOJKOVICE, HRUŠOVANSKÁ 214		STUPEŇ	DSP
AKCE:		DATUM	07/2025
OBCNÍ ÚŘAD VOJKOVICE - STARTOVACÍ BYTY DOKUMENTACE PRO STAVEBNÍ POVOLENÍ		ZAKÁZKOVÉ ČÍSLO SE/004/25	PARÉ
		ARCHIVNÍ ČÍSLO	
OBSAH:	FORMÁT	MĚŘITKO	Č. VÝKR.
Půdorys 1.PP	2xA4	1:100	02

PŮDORYS 1.NP

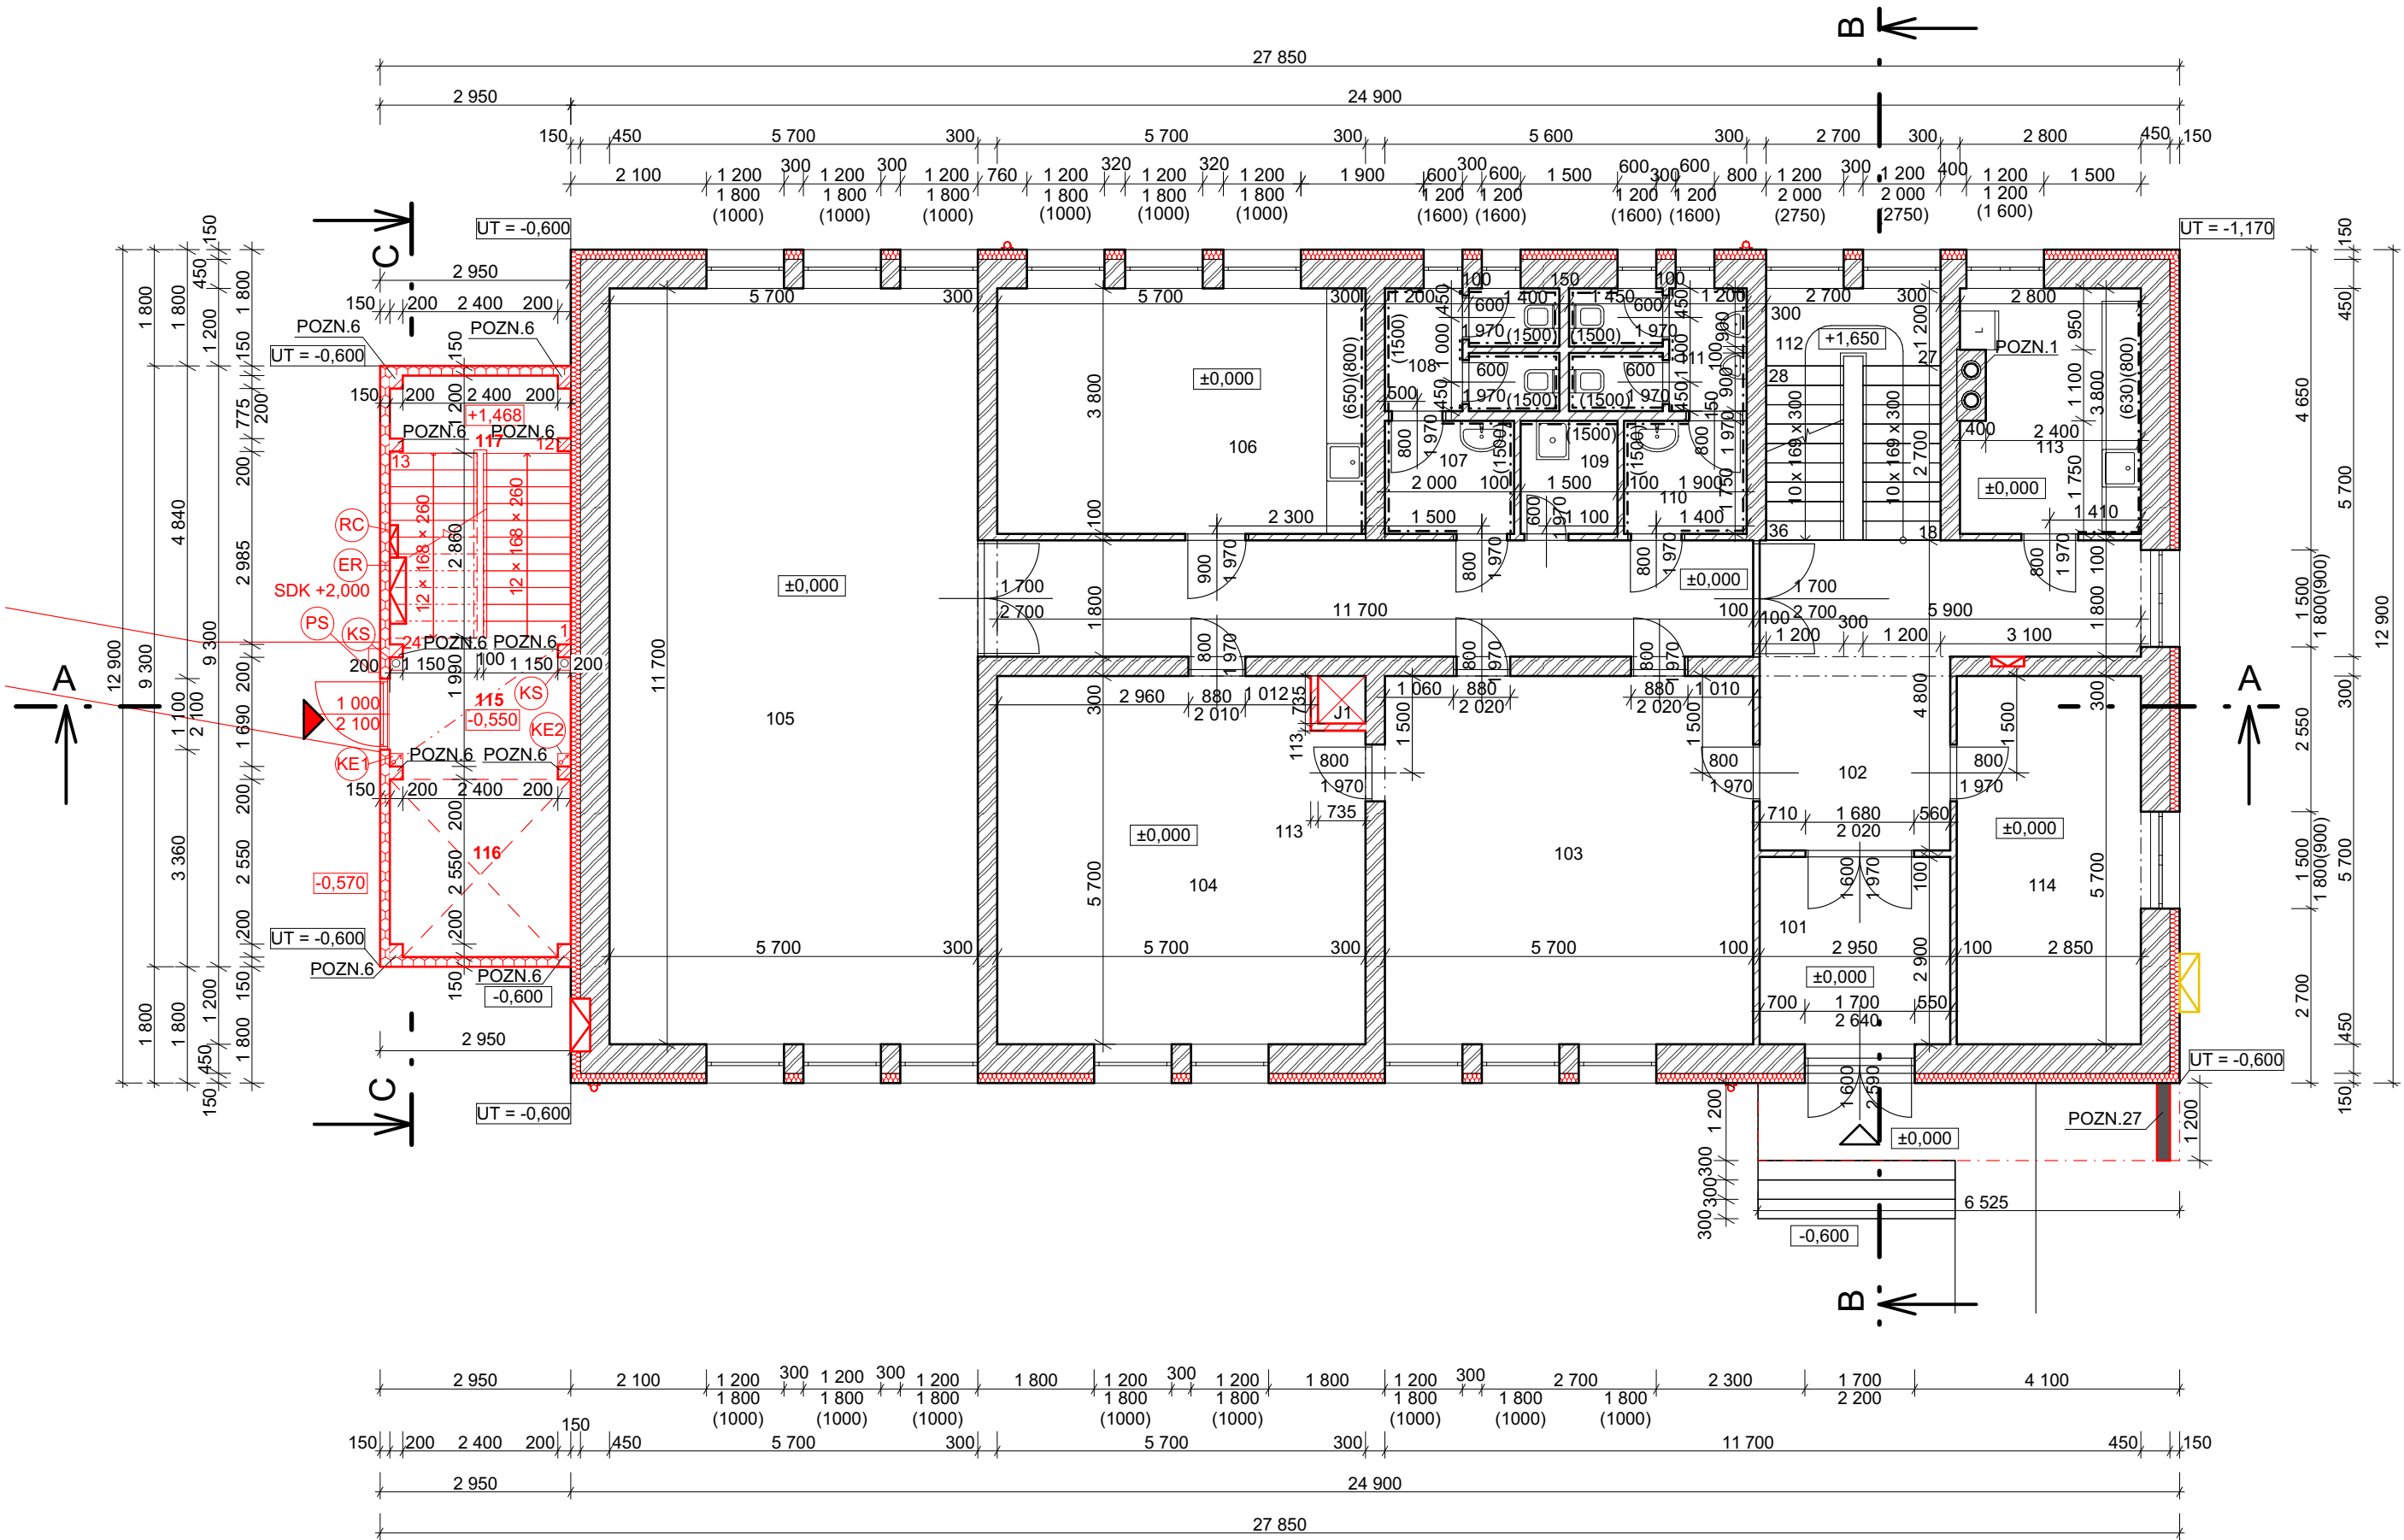

POZNÁMKY

- POZN.1: KOMÍNOVÉ TĚLESO - ZDĚNÉ, VNITŘNÍ PRŮMĚR 200 mm
POZN.6: OCELOVÝ SLOUP 200x200 mm (2×U 200x100 mm)
POZN.27: HLINÍKOVÁ KONSTRUKCE PŘÍSTŘEŠKU UCHYCENÁ KOTVAMI THERMAX PŘERUŠUJÍCÍ TEPELNÝ MOST

LEGENDA MÍSTNOSTÍ

Č.M.	NÁZEV MÍSTNOSTI	PLOCHA (m2)	PODLAHA, PODHLED
STÁVAJÍCÍ PROSTORY			
101	VSTUP	8,56	KERAMICKÁ DLAŽBA
102	CHODBA	41,50	KERAMICKÁ DLAŽBA
103	KANCELÁŘ	32,49	VINYL
104	KANCELÁŘ	31,77	VINYL
105	ZASEDACÍ MÍSTNOST	66,69	VINYL
106	SKLAD	21,66	CEMENTOVÝ POTĚR
107	PŘEDSÍŇ ŽENY	3,50	KERAMICKÁ DLAŽBA
108	WC ŽENY	4,94	KERAMICKÁ DLAŽBA
109	ÚKLIDOVÁ KOMORA	2,63	CEMENTOVÝ POTĚR
110	PŘEDSÍŇ MUŽI	3,33	KERAMICKÁ DLAŽBA
111	WC MUŽI	5,03	KERAMICKÁ DLAŽBA
112	SCHODIŠTĚ	11,32	KERAMICKÁ DLAŽBA
113	KUCHYŇKA	10,26	VINYL
114	SKLAD	16,25	CEMENTOVÝ POTĚR
PLOCHA CELKEM		259,93 m ²	
NOVÉ PROSTORY			
115	ZADVEŘÍ	6,02	KERAMICKÁ DLAŽBA
116	VYTAH	8,26	...
117	SCHODIŠTĚ	11,65	KERAMICKÁ DLAŽBA
PLOCHA CELKEM		25,76 m ²	

LEGENDA MATERIÁLŮ


- STÁVAJÍCÍ NOSNÉ OBVODOVÉ ZDIVO Z CIHEL PLNÝCH PÁLENÝCH A KERAMICKÝCH TVÁRNIC
- STÁVAJÍCÍ NENOSNÉ VNITŘNÍ ZDIVO
- NOVÉ NAVRŽENÁ TEPELNÁ IZOLACE - FASÁDNÍ MINERÁLNÍ VATA - TL. 150 mm, $\lambda = 0,035 \text{ W}\cdot\text{m}^{-1}\cdot\text{K}^{-1}$ (Isover UNI)
- SENDVIČOVÉ PANELE TL. 150 mm, $U_d = 0,26 \text{ W/m}^2\cdot\text{K}$ (KS RF C K-Roc) - MINERÁLNÍ VLNA
- MONTOVANÁ SDK ŠACHTOVÁ STĚNA TL. 113 mm (Rigips) (1x SDK, OCEL. PROFIL, MINERÁLNÍ VLNA 80 mm)
- OCEL KONSTRUKČNÍ - SLOUPY 200x200 mm (2x U 200x100 mm)
- MONTOVANÁ STĚNA Z RASTRU TENKOSTĚNNÝCH OCELOVÝCH PROFILŮ TL. 200 mm

LEGENDA ZNAČEK

- NOVĚ VYBUDOVANÝ VSTUP DO OBJEKTU
- VSTUP DO OBJEKTU OBEČNÍHO ÚŘADU - STÁVAJÍCÍ
- ELE - PŘÍPOJKOVÁ SKŘÍŇ
- HUP
- VEDENÍ ELEKTRICKÉHO SILNOPROUDÉHO VEDENÍ ZAKRYTÉ OCELOVOU KRYCÍ LIŠTOU
- VEDENÍ ELEKTRICKÉHO SLABOPROUDÉHO VEDENÍ ZAKRYTÉ OCELOVOU KRYCÍ LIŠTOU
- KRYTÍ OKAPOVÉHO SVODU OCEL/PVC KRYCÍ LIŠTOU
- POŠTOVNÍ SCHRÁNKA ÚKOSOVÁ 370x710x180 mm (5 SCHRÁNEK)
- ELEKTROMĚR. ROZVADĚČ 1025x1605x250 mm
- ROZVADĚČ CETIN (SLABOPROUD)

0,000 = 186,35 m n.m., B.p.v.

VYPRACOVAL ING. ZDENĚK BÍLEK HLAVNÍ INŽENÝR PROJEKTU ING. JAROSLAV HRŮŽA, Ph.D.	ODPOVĚDNÝ PROJEKTANT ING. JAROSLAV HRŮŽA, Ph.D. KONTROLOVAL ING. ŠÁRKA HOSTINSKÁ	STAVOS Engineering, s.r.o. U Světlavy 2, 618 00 Brno tel.: 543 123 232 email: hruz@stavos.cz www.stavosengineering.cz
INVESTOR: OBEC VOJKOVICE, HRUŠOVANSKÁ 214 AKCE:		
OBEČNÍ ÚŘAD VOJKOVICE - STARTOVACÍ BYTY		STUPEŇ DSP DATUM 07/2025
DOKUMENTACE PRO STAVEBNÍ POVOLENÍ		ZAKÁZKOVÉ ČÍSLO SE/004/25 ARCHIVNÍ ČÍSLO
OBSAH: Půdorys 1.NP		FORMÁT 4xA4 MĚRÍTKO 1:100 Č. VÝKR. 03

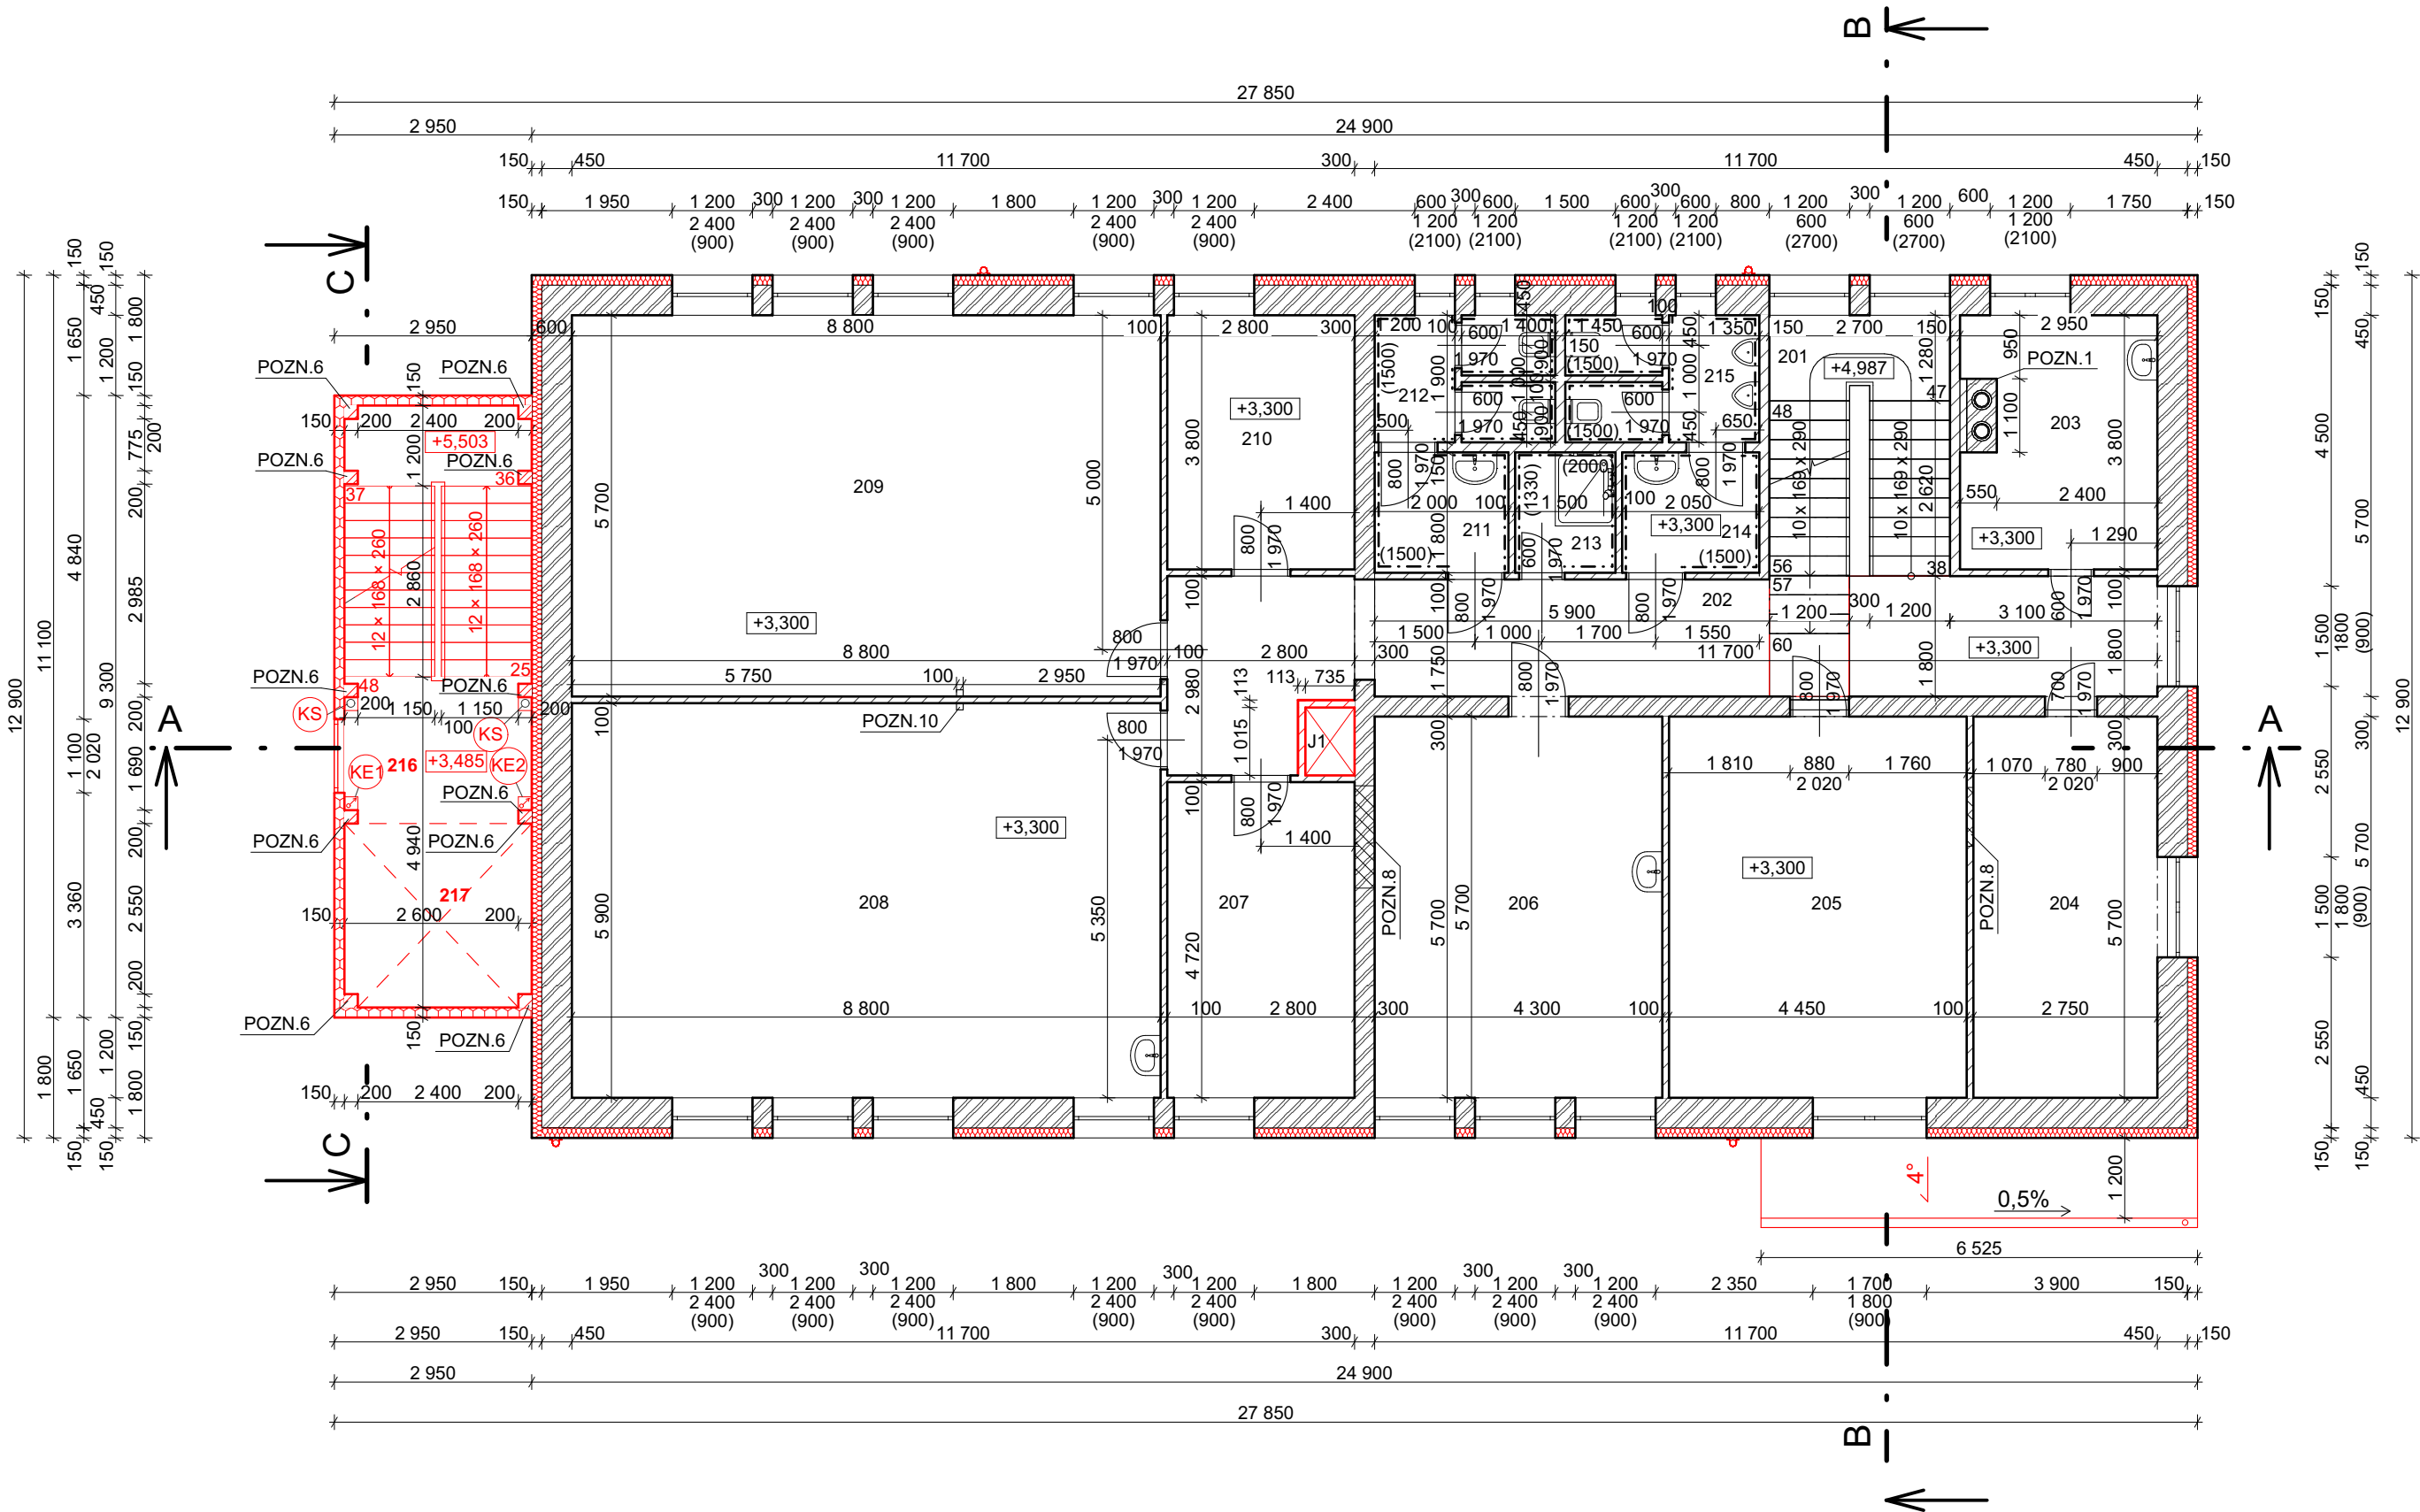

LEGENDA MÍSTNOSTÍ

Č.M.	NÁZEV MÍSTNOSTI	PLOCHA (m2)	PODLAHA, PODHLED
STÁVAJÍCÍ PROSTORY			
201	SCHODIŠTĚ	10,53	KERAMICKÁ DLAŽBA
202	CHODBA	28,93	KERAMICKÁ DLAŽBA
203	KUCHYŇKA	10,60	VINYL
204	PEDIKÚRA	15,68	VINYL
205	KADEŘNICTVÍ	25,37	VINYL
206	KADEŘNICTVÍ	24,82	VINYL
207	SKLAD	13,22	CEMENTOVÝ POTĚR
208	KOSMETIKA	51,92	VINYL
209	KNIHOVNA	50,16	VINYL
210	SKLAD	10,64	CEMENTOVÝ POTĚR
211	PŘEDSÍŇ ŽENY	3,60	KERAMICKÁ DLAŽBA
212	WC ŽENY	4,92	KERAMICKÁ DLAŽBA
213	ÚKLIDOVÁ KOMORA	2,70	KERAMICKÁ DLAŽBA
214	PŘEDSÍŇ MUŽI	3,69	KERAMICKÁ DLAŽBA
215	WC MUŽI	5,30	KERAMICKÁ DLAŽBA
PLOCHA CELKEM		262,08 m²	
NOVÉ PROSTORY			
216	SCHODIŠTĚ	17,38	KERAMICKÁ DLAŽBA
217	VÝTAH	8,10	...
PLOCHA CELKEM		25,48 m²	

LEGENDA MATERIÁLŮ


	STÁVAJÍCÍ NOSNÉ OBVODOVÉ ZDIVO Z CÍHEL PLNÝCH PÁLENÝCH A KERAMICKÝCH TVÁRNIC
	STÁVAJÍCÍ NENOSNÉ VNITŘNÍ ZDIVO
	NOVÉ NAVRŽENÁ TEPELNÁ IZOLACE - FASÁDNÍ MINERÁLNÍ VATA - TL. 150 mm, λ = 0,035 W.m ⁻¹ .K ⁻¹ (Isover UNI)
	SENDVIČOVÉ PANELE TL. 150 mm, U _d = 0,26 W/m ² .K (KS RF C K-Roc) - MINERÁLNÍ VLNA
	MONTOVANÁ SDK ŠACHTOVÁ STĚNA TL. 113 mm (Rigips) (1x SDK, OCEL. PROFIL, MINERÁLNÍ VLNA 80 mm)
	OCEL KONSTRUKČNÍ - SLOUPY 200x200 mm (2x U 200x100 mm)

POZNÁMKY

- POZN.1: KOMÍNOVÉ TĚLESO - ZDĚNÉ, VNITŘNÍ PRŮMĚR 200 mm
POZN.6: OCELOVÝ SLOUP 200x200 mm (2xU 200x100 mm)
POZN.8: PŮVODNÍ DVEŘNÍ OTVOR TRVALE UZAVŘEN SÁDROKARTONEM
POZN.10: OCELOVÝ SLOUPEK 2xU100

0,000 = 186,35 m n.m., B.p.v.			
VYPRACOVAL ING. ZDENĚK BÍLEK HLAVNÍ INŽENÝR PROJEKTU ING. JAROSLAV HRŮZA, Ph.D. INVESTOR: OBEC VOJKOVICE, HRUŠOVANSKÁ 214 AKCE:	ODPOVĚDNÝ PROJEKTANT ING. JAROSLAV HRŮZA, Ph.D. KONTROLOVAL ING. ŠÁRKA HOSTINSKÁ STUPEŇ DSP DATUM 07/2025	STAVOS Engineering, s.r.o. U Světlavy 2, 618 00 Brno tel.: 543 123 232 email: hruga@stavos.cz www.stavosengineering.cz	
OBECNÍ ÚŘAD VOJKOVICE - STARTOVACÍ BYTY		ZAKÁZKOVÉ ČÍSLO SE/004/25	PARÉ
DOKUMENTACE PRO STAVEBNÍ POVOLENÍ		ARCHIVNÍ ČÍSLO	
OBSAH: Půdorys 2.NP		FORMÁT 4x4	Č. VÝKR. 04

PŮDORYS PODKROVÍ

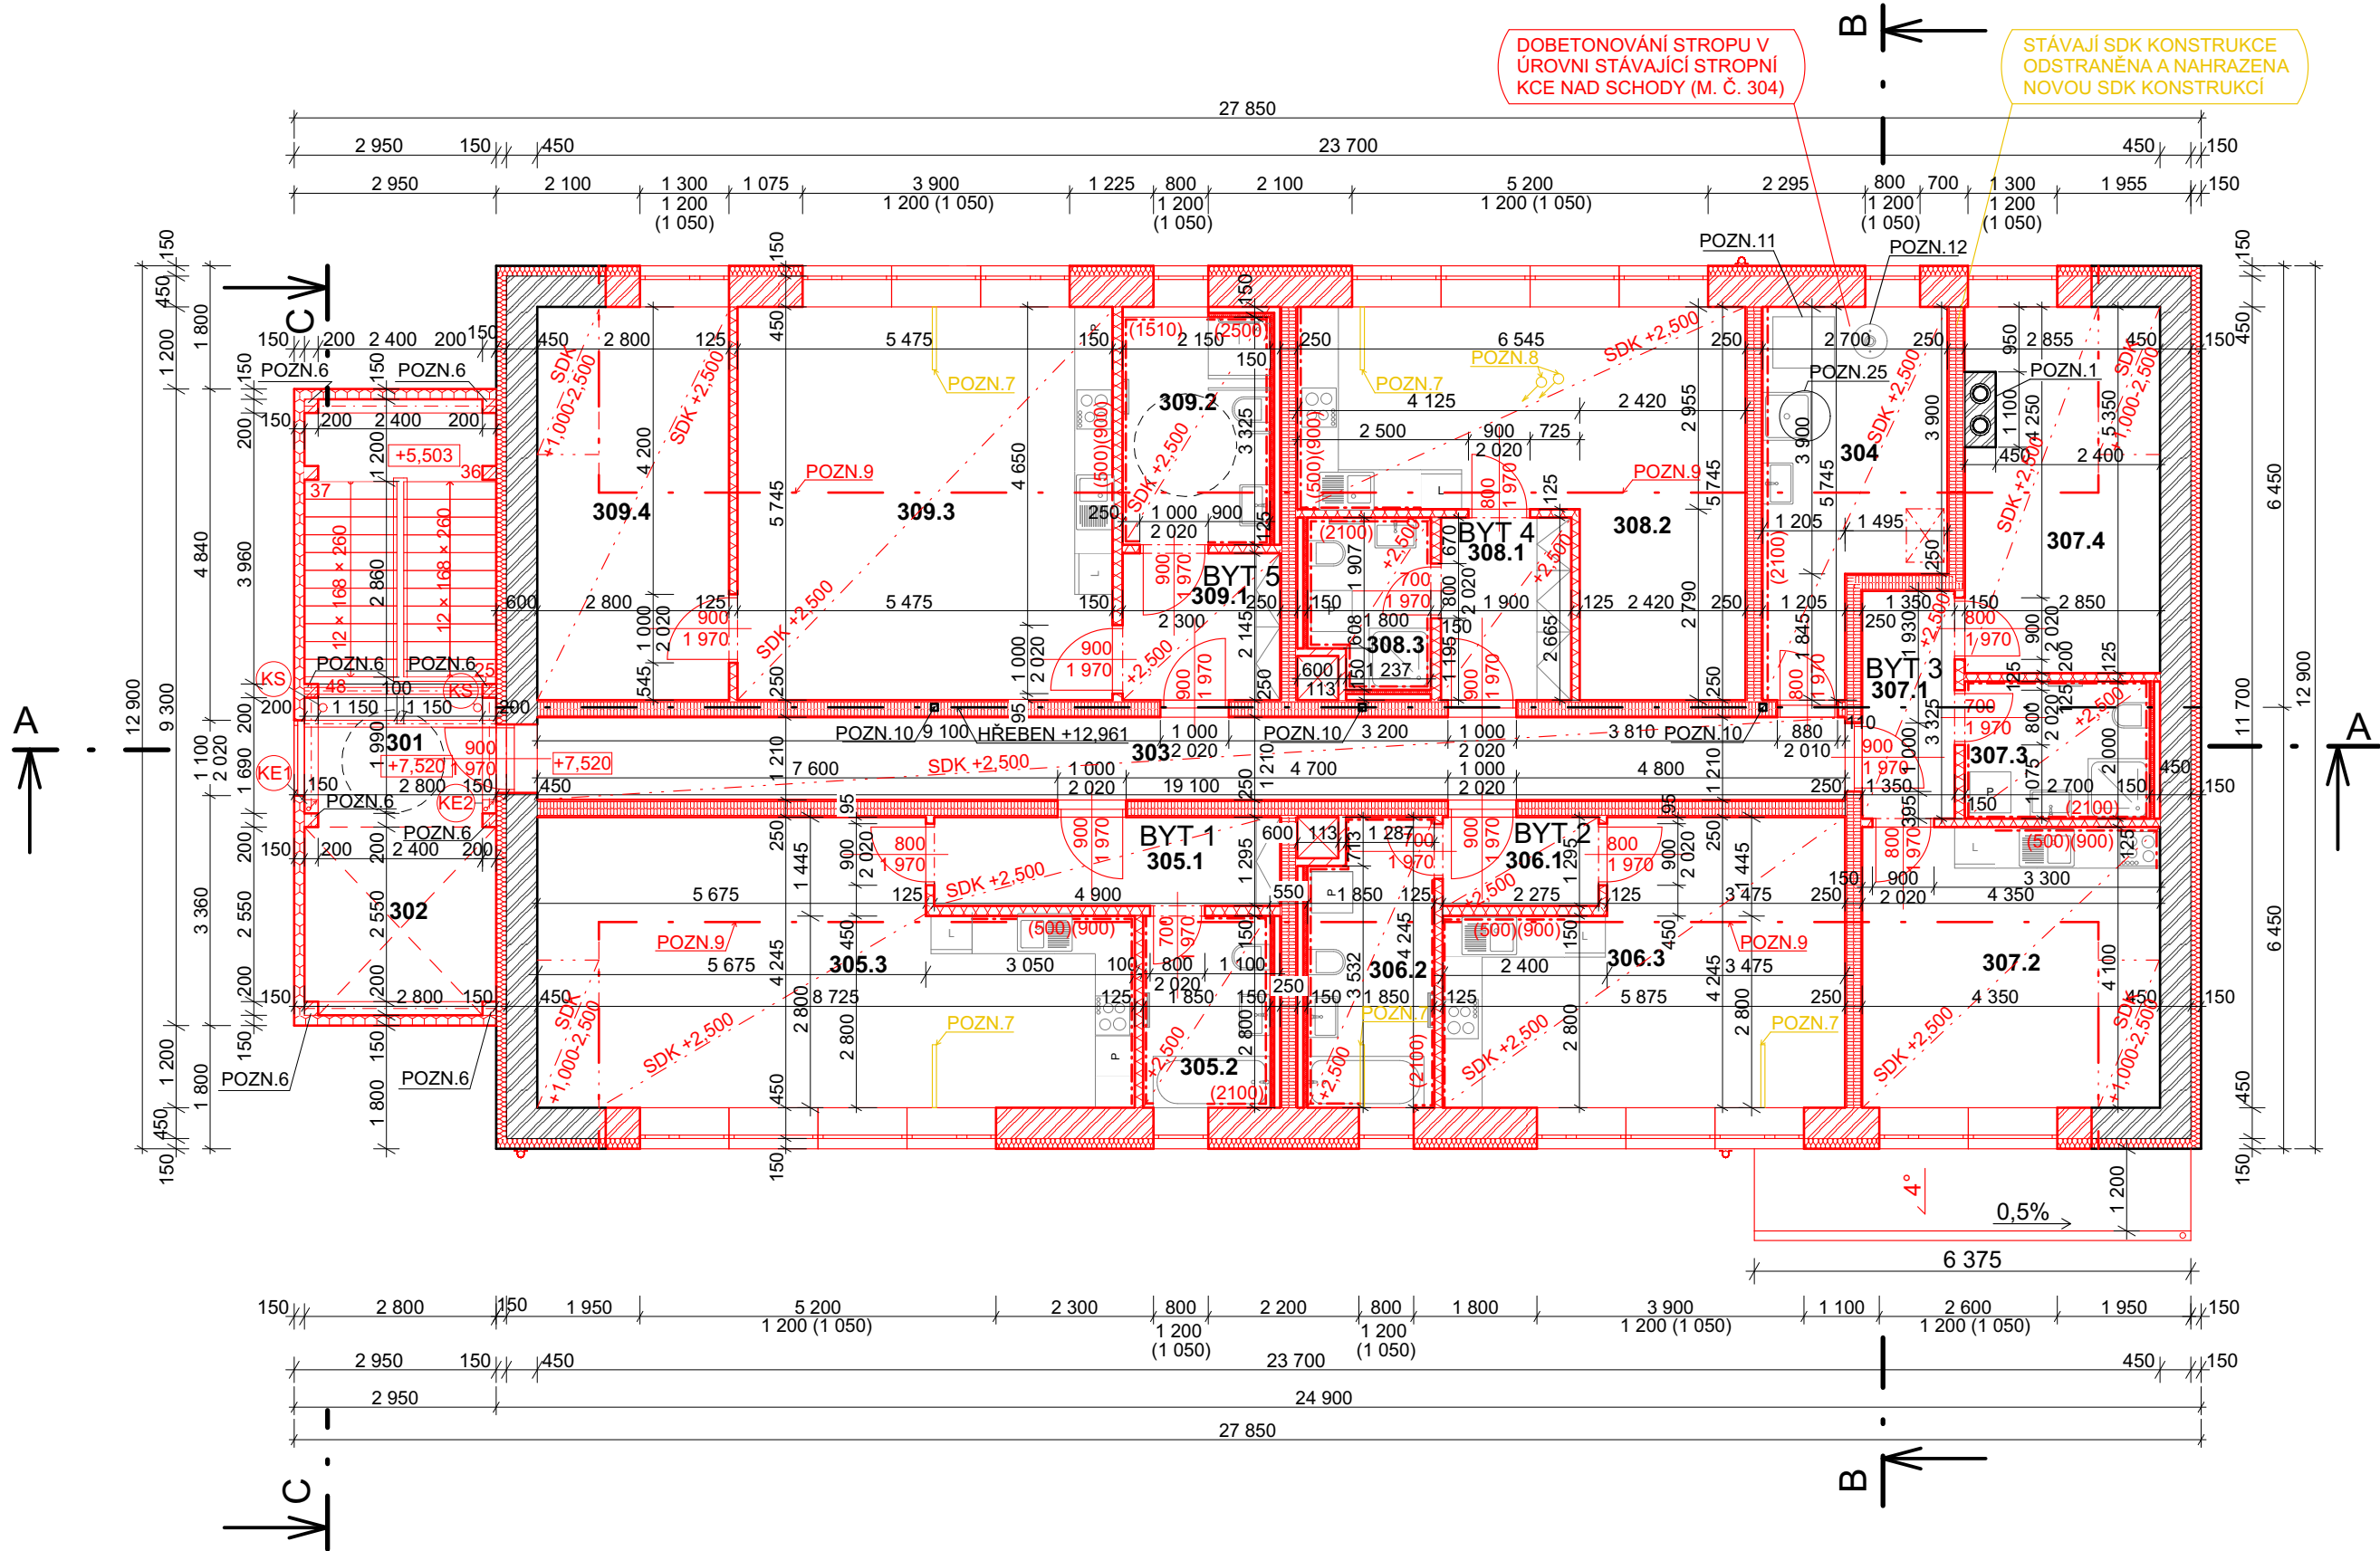

LEGENDA MATERIÁLŮ

- STÁVAJÍCÍ NOSNÉ OBVODOVÉ ZDIVO Z CIHEL PLNÝCH PÁLENÝCH A KERAMICKÝCH TVÁRNIC
- NOVÉ NOSNÉ OBVODOVÉ ZDIVO Z KERAMICKÝCH TVAROVEK TL. 440 mm, $\lambda = 0,088 \text{ W}\cdot\text{m}^{-1}\cdot\text{K}^{-1}$ (POROTHERM 44 EKO PROFI)
- NOVÉ NAVRŽENÁ TEPELNÁ IZOLACE - FASÁDNÍ MINERÁLNÍ VATA - TL. 150 mm, $\lambda = 0,035 \text{ W}\cdot\text{m}^{-1}\cdot\text{K}^{-1}$ (Isover UNI)
- MONTOVANÁ MEZIBYTOVÁ PŘÍČKA TL. 250 mm (Rigips) (2x SDK, 2x OCEL. PROFIL, MINERÁLNÍ VLNA 2x 80 mm, 2x SDK)
- MONTOVANÁ SDK PŘÍČKA TL. 62,5 mm (Rigips) (1x SDK, OCEL. PROFIL, MINERÁLNÍ VLNA 40 mm, 1x SDK)
- MONTOVANÁ SDK PŘEDSTĚNA TL. 100 mm (Rigips) (1x SDK, OCEL. PROFIL, MINERÁLNÍ VLNA 60 mm)
- MONTOVANÁ SDK ŠACHTOVÁ STĚNA TL. 113 mm (Rigips) (1x SDK, OCEL. PROFIL, MINERÁLNÍ VLNA 80 mm)
- OCEL KONSTRUKČNÍ - SLOUPY 200x200 mm (2x U 200x100 mm)
- SENDVIČOVÉ PANELE TL. 150 mm, $U_d = 0,26 \text{ W/m}^2\cdot\text{K}$ (KS RF C K-Roc) - MINERÁLNÍ VLNA

LEGENDA MÍSTNOSTÍ

Č.M.	NÁZEV MÍSTNOSTI	PLOCHA (m2)	PODLAHA, PODHLED
SPOLEČNÉ PROSTORY			
301	SCHODIŠTĚ	16,85	KERAMICKÁ DLAŽBA
302	VÝTAH	8,10	...
303	CHODBA	23,93	KERAMICKÁ DLAŽBA
304	TECHNICKÁ MÍSTNOST	12,72	KERAMICKÁ DLAŽBA
PLOCHA SPOL. PROSTOR		61,60 m ²	
BYT 1			
305.1	PŘEDSÍŇ	6,54	KERAMICKÁ DLAŽBA
305.2	KOUPELNA + WC	5,18	KERAMICKÁ DLAŽBA
305.3	OBÝVACÍ POKOJ + KK	32,63	VINYL
PLOCHA BYTU		44,35 m ²	
BYT 2			
306.1	PŘEDSÍŇ	2,95	KERAMICKÁ DLAŽBA
306.2	KOUPELNA + WC	7,45	KERAMICKÁ DLAŽBA
306.3	OBÝVACÍ POKOJ + KK	21,47	VINYL
PLOCHA BYTU		31,87 m ²	
BYT 3			
307.1	PŘEDSÍŇ	4,49	KERAMICKÁ DLAŽBA
307.2	OBÝVACÍ POKOJ + KK	17,81	VINYL
307.3	KOUPELNA + WC	5,40	KERAMICKÁ DLAŽBA
307.4	LOŽNICE	14,75	VINYL
PLOCHA BYTU		42,45 m ²	
BYT 4			
308.1	PŘEDSÍŇ	5,06	KERAMICKÁ DLAŽBA
308.2	OBÝVACÍ POKOJ + KK	26,09	VINYL
308.3	KOUPELNA + WC	4,18	KERAMICKÁ DLAŽBA
PLOCHA BYTU		35,33 m ²	
BYT 5			
309.1	PŘEDSÍŇ	4,93	KERAMICKÁ DLAŽBA
309.2	KOUPELNA + WC	7,47	KERAMICKÁ DLAŽBA
309.3	OBÝVACÍ POKOJ + KK	31,45	VINYL
309.4	LOŽNICE	16,09	VINYL
PLOCHA BYTU		59,94 m ²	
PLOCHA CELKEM		275,54 m ²	


POZNÁMKY

- POZN 1. KOMÍNOVÉ TĚLESO - ZDĚNÉ, VNITŘNÍ PRŮMĚR 200 mm
- POZN 6. OCELOVÝ SLOUP 200x200 mm (2x U 200x100 mm)
- POZN 7. OCELOVÉ TÁHLO - BOURANÁ KONSTRUKCE
- POZN 8. ODVĚTRÁNÍ HYGIENICKÉHO ŽÁZEMÍ - BOURANÁ KONSTRUKCE
- POZN 9. STŘEŠNÍ VIKÝŘ
- POZN 10. OCELOVÝ SLOUPEK 2xU100
- POZN 11. PLYNOVÝ KONDENZAČNÍ KOTEL
- POZN 12. EXPANZNÍ NÁDOBA
- POZN 25. PLYNOVÝ ZASOBNÍKOVÝ OHŘÍVAČ









0,000 = 186,35 m n.m., B.p.v.

VYPRACOVAL ING. ZDENĚK BÍLEK HLAVNÍ INŽENÝR PROJEKTU ING. JAROSLAV HRŮŽA, Ph.D.	ODPOVĚDNÝ PROJEKTANT ING. JAROSLAV HRŮŽA, Ph.D. KONTRÓLOVAL ING. ŠÁRKA HOSTINSKÁ	STAVOS Engineering, s.r.o. U Svítav 2, 618 00 Brno tel.: 543 123 232 email: hruza@stavos.cz www.stavosengineering.cz
INVESTOR: OBEC VOJKOVICE, HRUŠOVANSKÁ 214 AKCE:		
OBEČNÍ ÚŘAD VOJKOVICE - STARTOVACÍ BYTY DOKUMENTACE PRO STAVEBNÍ POVOLENÍ		STUPEŇ DSP DATUM 07/2025
OBSAH: Půdorys podkroví		ZAKÁZKOVÉ ČÍSLO SE/004/25 ARCHIVNÍ ČÍSLO
		FORMÁT 4xA4 MĚŘÍTKO 1:100 Č. VÝKR. 05

ŘEZ A

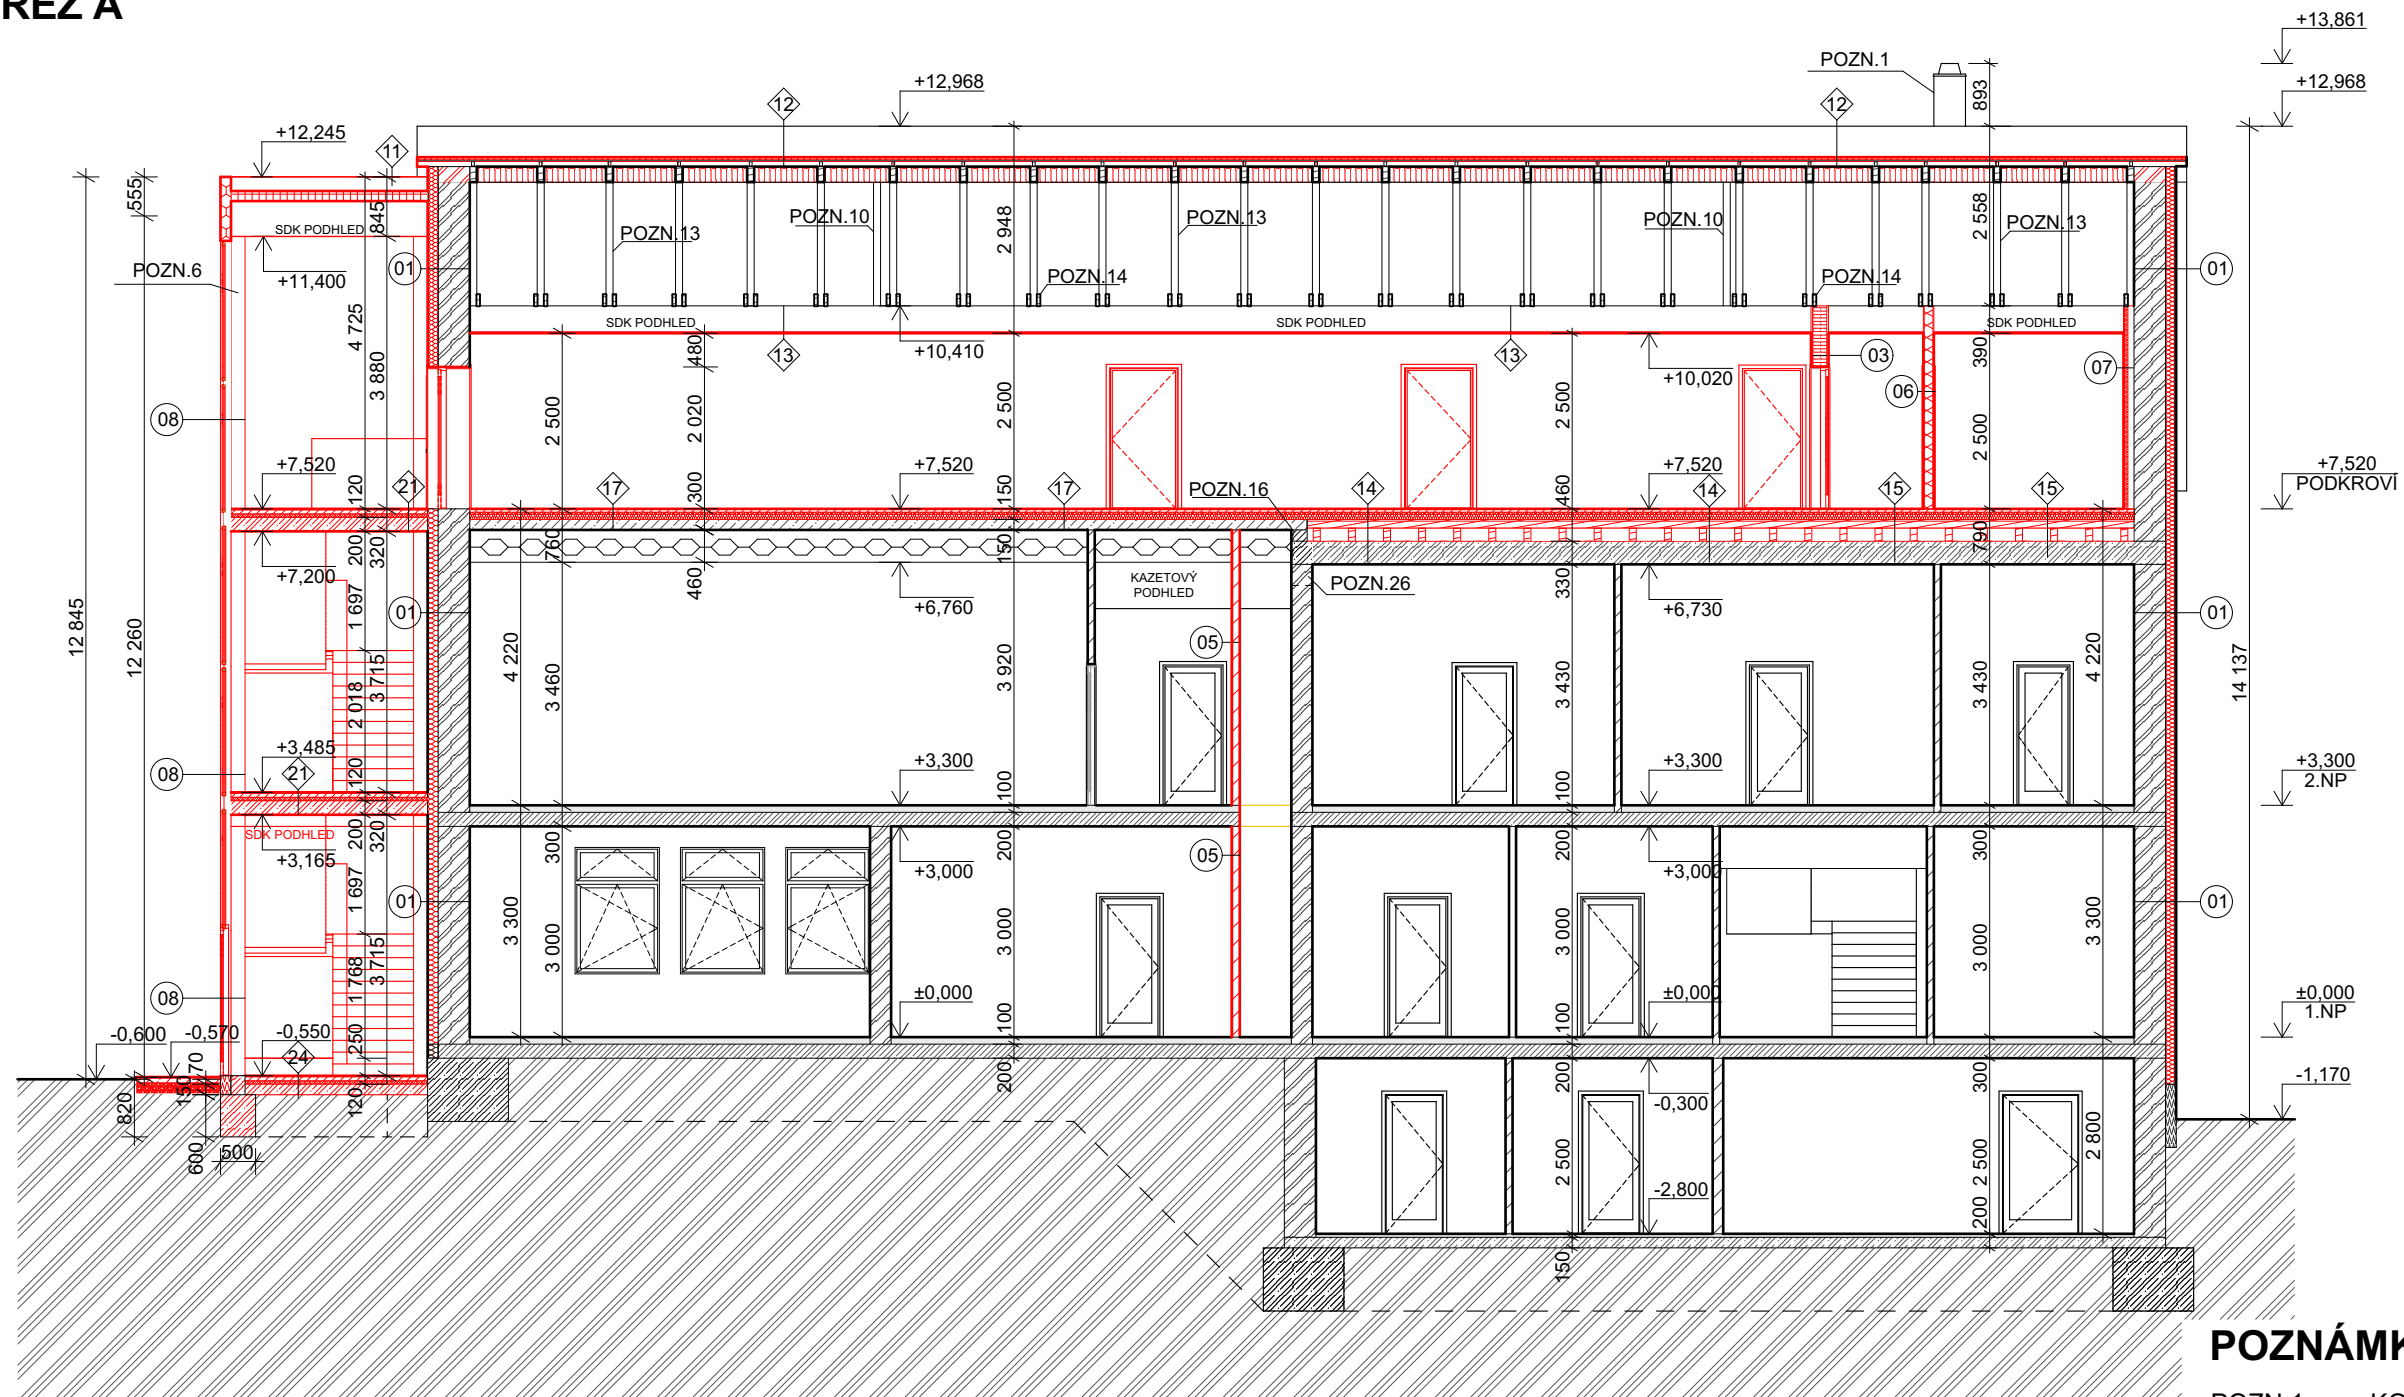

LEGENDA MATERIÁLŮ

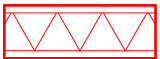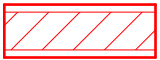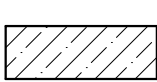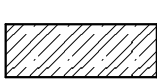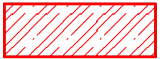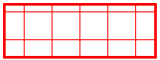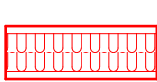 	TEPELNÁ IZOLACE - MINERÁLNÍ VATA		MONTOVANÁ SDK PŘÍČKA TL. 125 mm (1x SDK, OCEL. PROFIL, MINERÁLNÍ VLNA 80 mm, 1x SDK)
	STÁVAJÍCÍ ZDIVO Z CIHEL PLNÝCH PÁLENÝCH A KERAMICKÝCH TVÁRNIC		MONTOVANÁ SDK ŠACHTOVÁ STĚNA TL. 113 mm (1x SDK, OCEL. PROFIL, MINERÁLNÍ VLNA 80 mm)
	STÁVAJÍCÍ KONSTRUKCE - HURDIS + ŠKVÁROBETON		BETONOVÁ KONSTRUKCE - ZÁKLADOVÁ DESKA
	STÁVAJÍCÍ KONSTRUKCE - SPIROLL + ŠKVÁROBETON		BETON VYZTUŽENÝ
	NOVÉ NOSNÉ OBVODOVÉ ZDIVO Z KERAMICKÝCH TVAROVEK TL. 440 mm, $\lambda = 0,088 \text{ W}\cdot\text{m}^{-1}\cdot\text{K}^{-1}$ (POROTHERM 44 EKO PROFI)		SENDVIČOVÉ STĚNOVÉ PANELY TL. 150 mm, $U_d = 0,26 \text{ W/m}^2\cdot\text{K}$ (KS RF C K-Roc) - MINERÁLNÍ VLNA
	NOVĚ NAVRŽENÁ TEPELNÁ IZOLACE - FASÁDNÍ MINERÁLNÍ VATA - TL. 150 mm, $\lambda = 0,035 \text{ W}\cdot\text{m}^{-1}\cdot\text{K}^{-1}$ (Isover UNI)		SENDVIČOVÉ STŘEŠNÍ PANELY TL. 150 mm, $U_d = 0,28 \text{ W/m}^2\cdot\text{K}$ (KS FP K-Roc) - MINERÁLNÍ VLNA
	MONTOVANÁ MEZIBYTOVÁ PŘÍČKA TL. 250 mm (2x SDK, 2x OCEL. PROFIL, MINERÁLNÍ VLNA 2x 80 mm, 2x SDK)		TEPELNÁ IZOLACE XPS

POZNÁMKY


POZN.1:	KOMÍNOVÉ TĚLESO - ZDĚNÉ, VNITŘNÍ PRŮMĚR 200 mm
POZN.10:	OCELOVÝ SLOUPEK 2×U100
POZN.13:	TÁHL0 100/60 mm
POZN.14:	2× KLEŠTINA 40/160 mm
POZN.16:	DOBETONÁVKA 225x160 mm
POZN.26:	ŽB PRŮVLAK 300x330x1750 mm

VEŠKERÉ SKLADBY KONSTRUKCÍ VČETNĚ SCHÉMAT
JSOU SOUČÁSTÍ PŘÍLOHY "VÝPIS SKLADEB"

0,000 = 186,35 m n.m., B.p.v.

VYPRACOVAL		ODPOVĚDNÝ PROJEKTANT		 STAVOS Engineering, s.r.o. U Svitavy 2, 618 00 Brno tel.: 548 128 282 email: hruza@stavos.cz www.stavosengineering.cz		
ING. ZDENĚK BÍLEK		ING. JAROSLAV HRŮŽA, Ph.D.				
HLAVNÍ INŽENÝR PROJEKTU		KONTROLOVAL				
ING. JAROSLAV HRŮŽA, Ph.D.		ING. ŠÁRKA HOSTINSKÁ				
INVESTOR: OBEC VOJKOVICE, HRUŠOVANSKÁ 214				STUPEŇ DSP		
AKCE:				DATUM 07/2025		
OBECNÍ ÚŘAD VOJKOVICE - STARTOVACÍ BYTY DOKUMENTACE PRO STAVEBNÍ POVOLENÍ				ZAKÁZKOVÉ ČÍSLO	PARÉ	
				SE/004/25		
OBSAH:				FORMÁT	MĚŘÍTKO	Č. VÝKR.
Řez A				2xA4	1:100	06

ŘEZ B

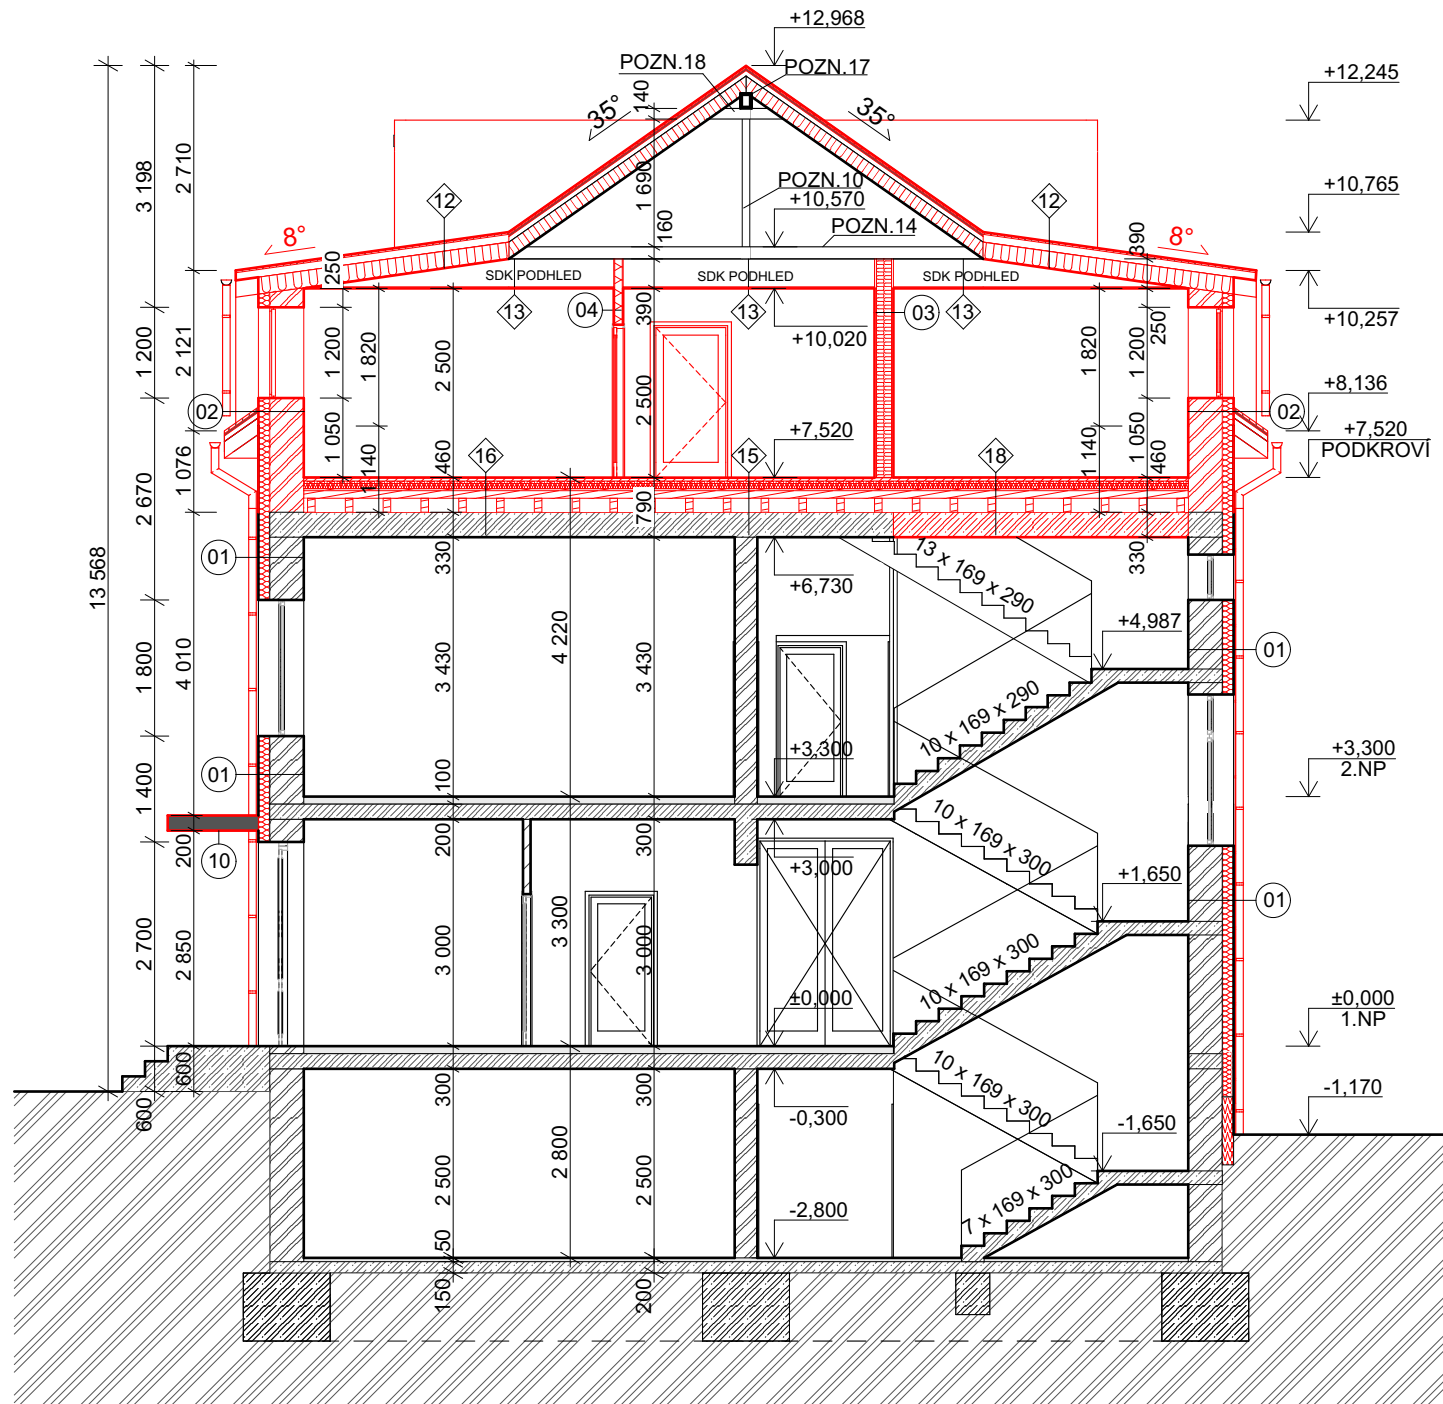

LEGENDA MATERIÁLŮ

- STÁVAJÍCÍ ZDIVO Z CIHEL PLNÝCH PÁLENÝCH A KERAMICKÝCH TVÁRNIC
- STÁVAJÍCÍ KONSTRUKCE - SPIROLL + ŠKVÁROBETON
- TEPELNÁ IZOLACE - MINERÁLNÍ VATA
- NOVÉ NOSNÉ OBVODOVÉ ZDIVO Z KERAMICKÝCH TVAROVEK TL. 440 mm, $\lambda = 0,088 \text{ W.m}^{-1}.\text{K}^{-1}$ (POROTHERM 44 EKO PROFI)
- NOVÁ KONSTRUKCE - BETON VYZTUŽENÝ
- NOVĚ NAVRŽENÁ TEPELNÁ IZOLACE - FASÁDNÍ MINERÁLNÍ VATA - TL. 150 mm, $\lambda = 0,035 \text{ W.m}^{-1}.\text{K}^{-1}$ (Isover UNI)
- MONTOVANÁ MEZIBYTOVÁ PŘÍČKA TL. 250 mm (2x SDK, 2x OCEL. PROFIL, MINERÁLNÍ VLNA 2x 80 mm, 2x SDK)
- MONTOVANÁ SDK PŘÍČKA TL. 100 mm (1x SDK, OCEL. PROFIL, MINERÁLNÍ VLNA 60 mm, 1x SDK)
- TEPELNÁ IZOLACE XPS
- MONTOVANÝ PŘÍSTŘEŠEK Z RASTRU TENKOSTĚNNÝCH OCELOVÝCH PROFILŮ TL. 200 mm

POZNÁMKY

- POZN.10: OCELOVÝ SLOUPEK 2xU100
POZN.14: 2x KLEŠTINA 40/160 mm
POZN.17: VRCHOLOVÁ VAZNICE 2xU200
POZN.18: 2x KLEŠTINA 32/140 mm

VEŠKERÉ SKLADBY KONSTRUKCÍ VČETNĚ SCHÉMAT JSOU SOUČÁSTÍ PŘÍLOHY "VÝPIS SKLADEB"

0,000 = 186,35 m n.m., B.p.v.


VYPRACOVAL ING. ZDENĚK BÍLEK	ODPOVĚDNÝ PROJEKTANT ING. JAROSLAV HRŮŽA, Ph.D.	STAVOS Engineering, s.r.o. U Svitavy 2, 618 00 Brno tel.: 548 128 282 email: hruza@stavos.cz www.stavosengineering.cz	
HLAVNÍ INŽENÝR PROJEKTU ING. JAROSLAV HRŮŽA, Ph.D.	KONTROLOVAL ING. ŠÁRKA HOSTINSKÁ		
INVESTOR: OBEC VOJKOVICE, HRUŠOVANSKÁ 214		STUPEŇ	DSP
AKCE:		DATUM	07/2025
OBCNÍ ÚŘAD VOJKOVICE - STARTOVACÍ BYTY		ZAKÁZKOVÉ ČÍSLO SE/004/25	PARÉ
		ARCHIVNÍ ČÍSLO	
DOKUMENTACE PRO STAVEBNÍ POVOLENÍ		FORMÁT 2xA4	MĚŘÍTKO 1:100
OBSAH: Řez B		Č. VÝKR. 07	

	SENDVIČOVÉ STĚNOVÉ PANELY TL. 150 mm, $U_d = 0,26 \text{ W/m}^2 \cdot \text{K}$ (KS RF C K-Roc) - MINERÁLNÍ VLNA
	SENDVIČOVÉ STŘEŠNÍ PANELY TL. 150 mm, $U_d = 0,28 \text{ W/m}^2 \cdot \text{K}$ (KS FP K-Roc) - MINERÁLNÍ VLNA
	BETONOVÁ KONSTRUKCE - ZÁKLADOVÁ DESKA
	OCELOVÁ KONSTRUKCE
	BETON VYZTUŽENÝ
	TEPELNÁ IZOLACE XPS

POZN.1: KOMÍNOVÉ TĚLESO - ZDĚNÉ, VNITŘNÍ PRŮMĚR 200 mm
POZN.6: OCELOVÝ SLOUP 200x200 mm (2x U profil 200x100mm)

VYPRACOVAL ING. ZDENĚK BÍLEK		ODPOVĚDNÝ PROJEKTANT ING. JAROSLAV HRŮŽA, Ph.D.		 STAVOS Engineering, s.r.o. U Svitavy 2, 618 00 Brno tel.: 548 128 282 email: hruga@stavos.cz www.stavosengineering.cz
HLAVNÍ INŽENÝR PROJEKTU ING. JAROSLAV HRŮŽA, Ph.D.		KONTROLOVAL ING. ŠÁRKA HOSTINSKÁ		
INVESTOR: OBEC VOJKOVICE, HRUŠOVANSKÁ 214				
AKCE:		STUPEŇ		DSP
OBECNÍ ÚŘAD VOJKOVICE - STARTOVACÍ BYTY DOKUMENTACE PRO STAVEBNÍ POVOLENÍ		DATUM		07/2025
		ZAKÁZKOVÉ ČÍSLO		PARÉ
		SE/004/25		
		ARCHIVNÍ ČÍSLO		
OBSAH:		FORMÁT	MĚŘÍTKO	Č. VÝKR.
Řez C		2xA4	1:100	08

POHLED NA STŘECHU

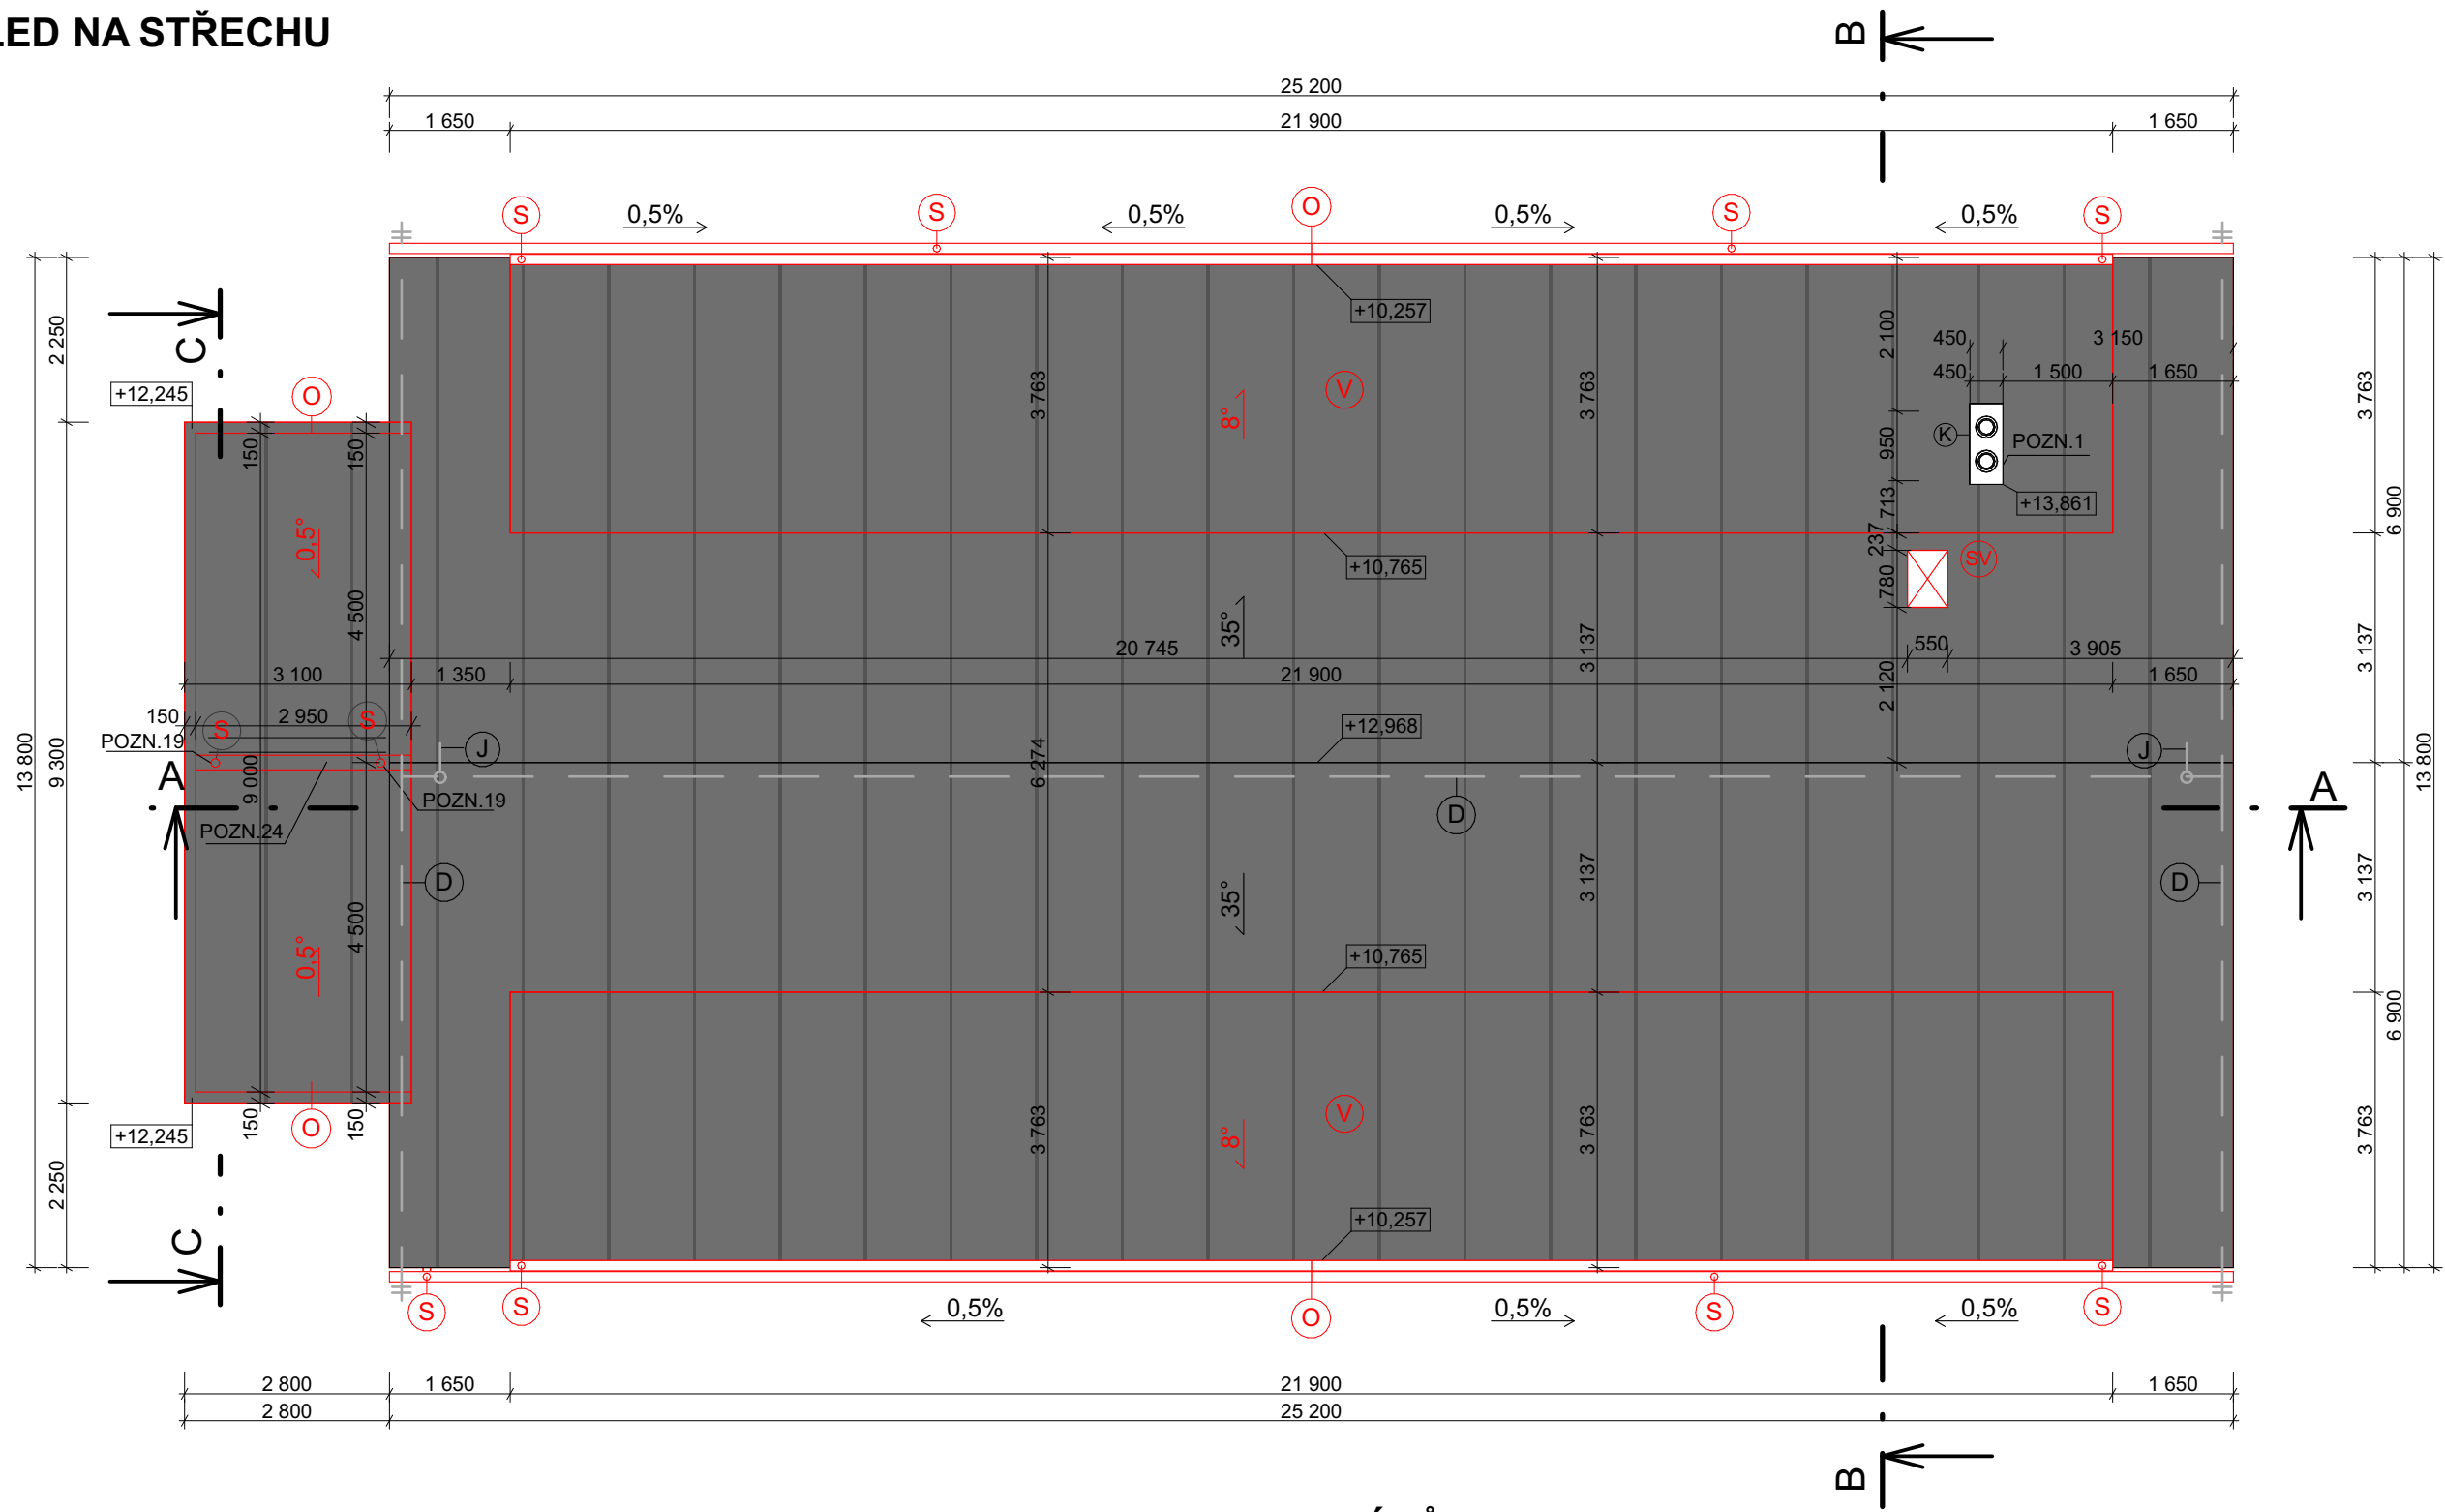

POZNÁMKY

- POZN 1. KOMÍNOVÉ TĚLESO - ZDĚNÉ, VNITŘNÍ PRŮMĚR 200 mm
POZN 19. ODVODNĚNÍ PŘÍSTŘEŠKU ŘEŠENO SKRYTÝM OKAPOVÝM SYSTÉMEM VEDOUČÍM V OBJEKTU PŘÍSTŘEŠKU. SVODOVÁ ROURA BUDE UMÍSTĚNA V IZOLACI Z OCEL/PVC.
POZN 24. ÚŽLABÍ STŘECHY TVOŘÍ 2 SENDVIČOVÉ STŘEŠNÍ PANELE ULOŽENÉ NA OCELOVÉ VAZNICI.
- STÁVAJÍCÍ STŘEŠNÍ KRYTINA (PÁLENÉ KERAMICKÉ TAŠKY) NAHRAZENA FALCOVANÝM PLECHEM
- UZEMŇOVACÍ SOUSTAVAS JÍMAČEM UPRAVENA PO REKONSTRUKCI

LEGENDA MATERIÁLŮ

 STŘEŠNÍ KRYTINA - FALCOVANÝ PLECH


LEGENDA ZNAČEK

- (D) UZEMŇOVACÍ DRÁT
(J) JÍMACÍ TYČ
(O) PODOKAPNÍ ŽLAB POZINKOVANÝ
(S) SVOD
(V) STŘEŠNÍ VIKÝŘ
(SV) STŘEŠNÍ VÝLEZ 550 x 780 mm


0,000 = 186,35 m n.m., B.p.v.

VYPRACOVAL ING. ZDENĚK BÍLEK HLAVNÍ INŽENÝR PROJEKTU ING. JAROSLAV HRŮZA, Ph.D.	ODPOVĚDNÝ PROJEKTANT ING. JAROSLAV HRŮZA, Ph.D. KONTROLOVAL ING. ŠÁRKA HOSTINSKÁ	STAVOS Engineering, s.r.o. U Svítavy 2, 618 00 Brno tel.: 548 128 282 email: hruza@stavos.cz www.stavosengineering.cz
INVESTOR: OBEC VOJKOVICE, HRUŠOVANSKÁ 214	STUPEŇ DSP	
AKCE:	DATUM 07/2025	ZAKÁZKOVÉ ČÍSLO SE/004/25 ARCHIVNÍ ČÍSLO
OBCNÍ ÚŘAD VOJKOVICE - STARTOVACÍ BYTY DOKUMENTACE PRO STAVEBNÍ POVOLENÍ		
OBSAH: Pohled na střechu	FORMÁT 2xA4 MĚŘÍTKO 1:100 Č. VÝKR. 09	

POHLEDY

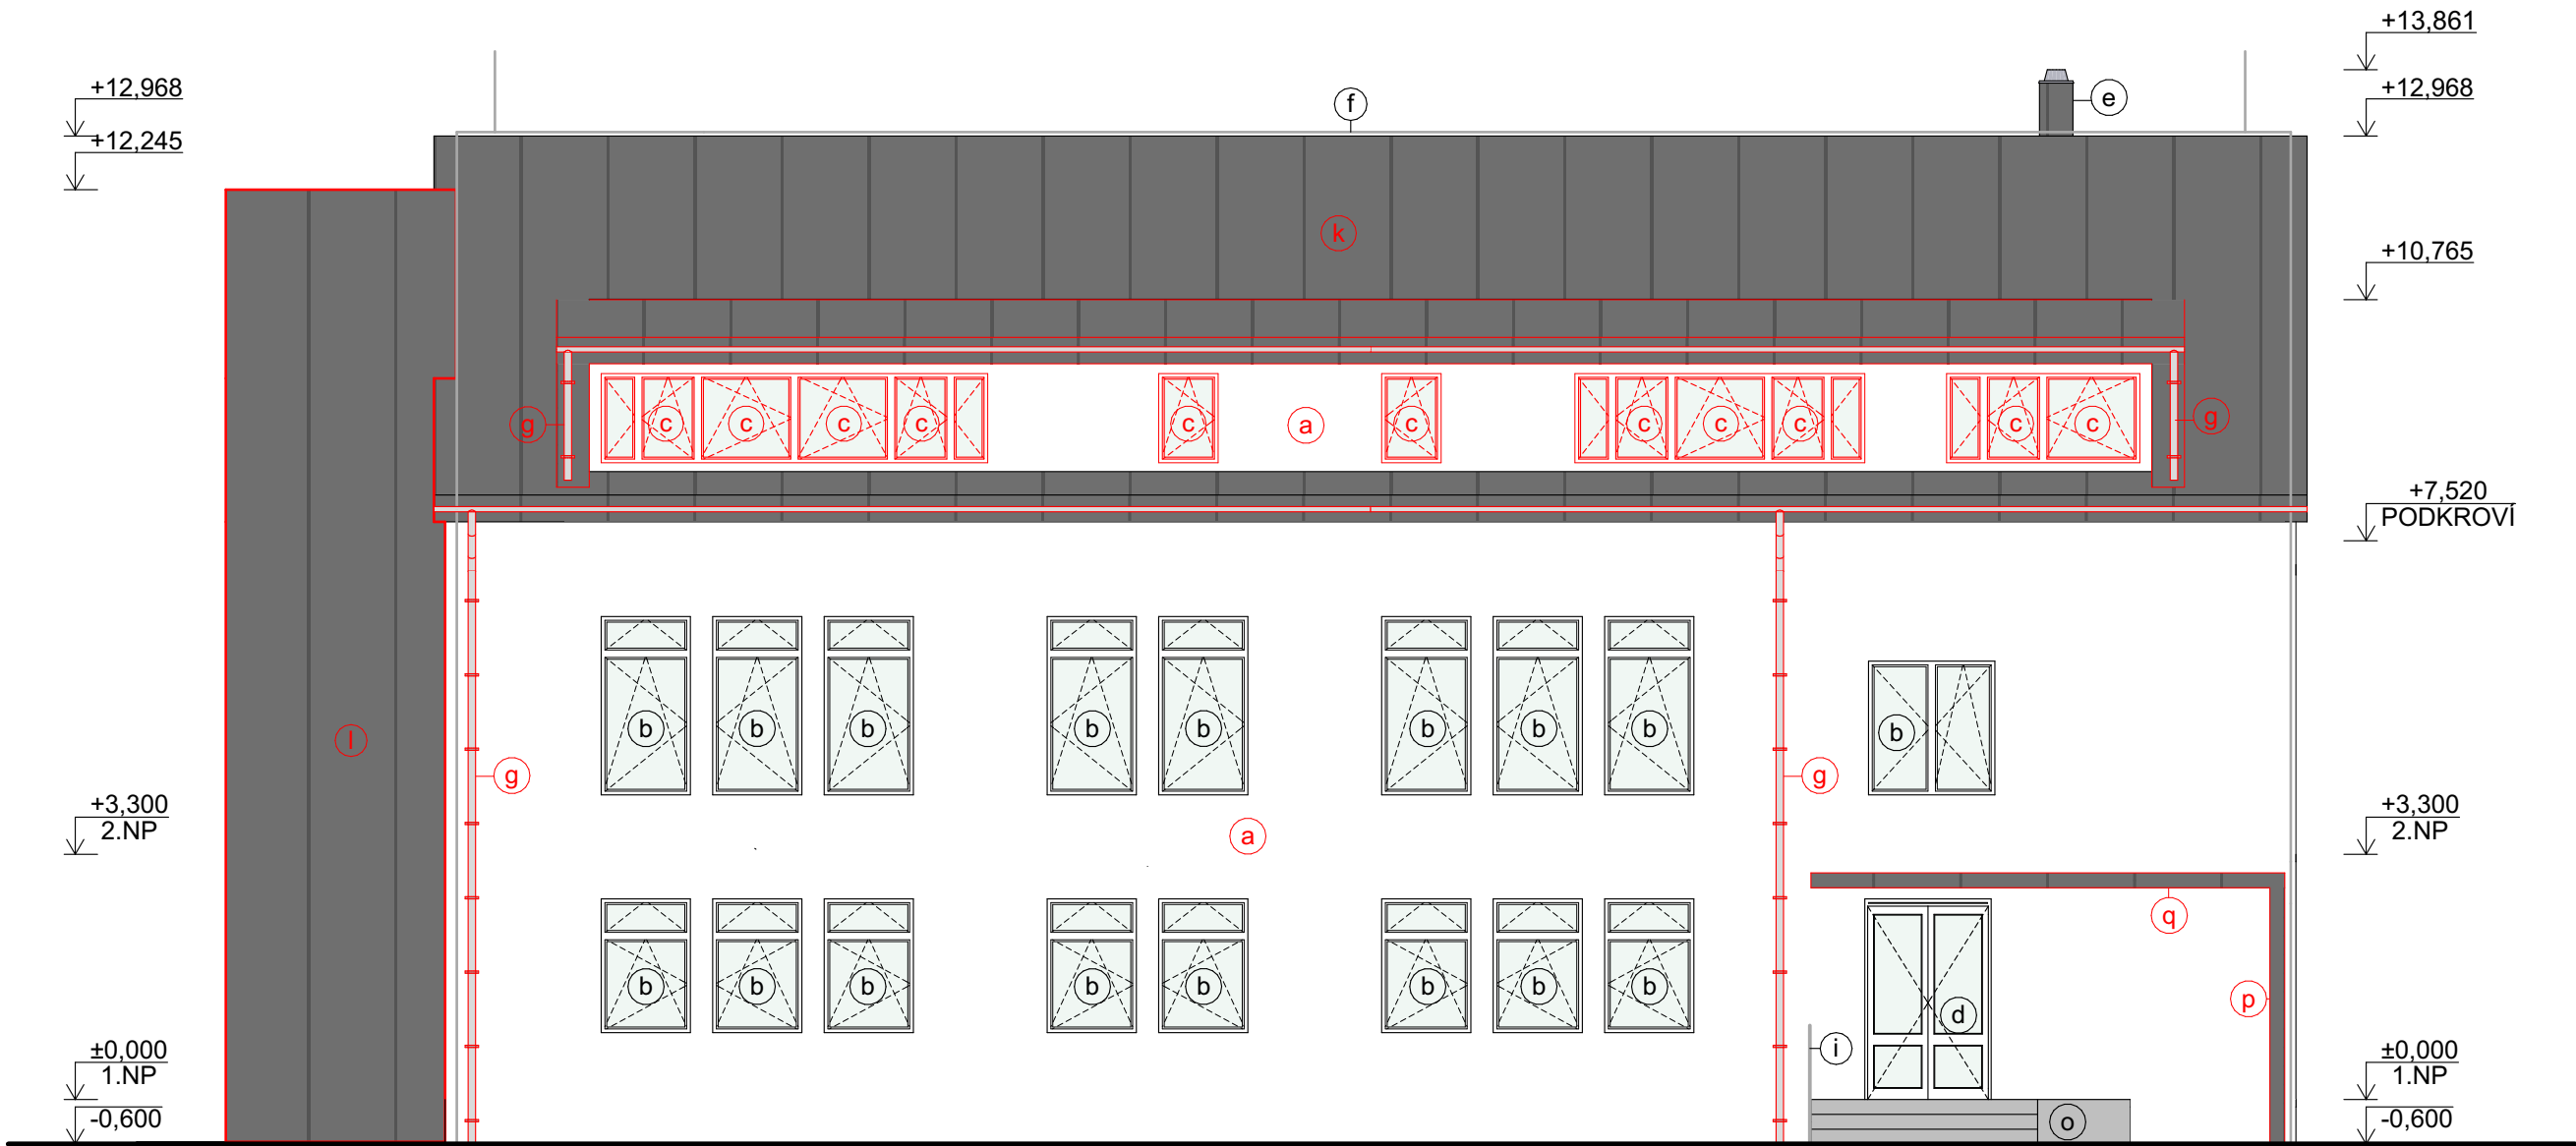


POHLED JIHOVÝCHODNÍ

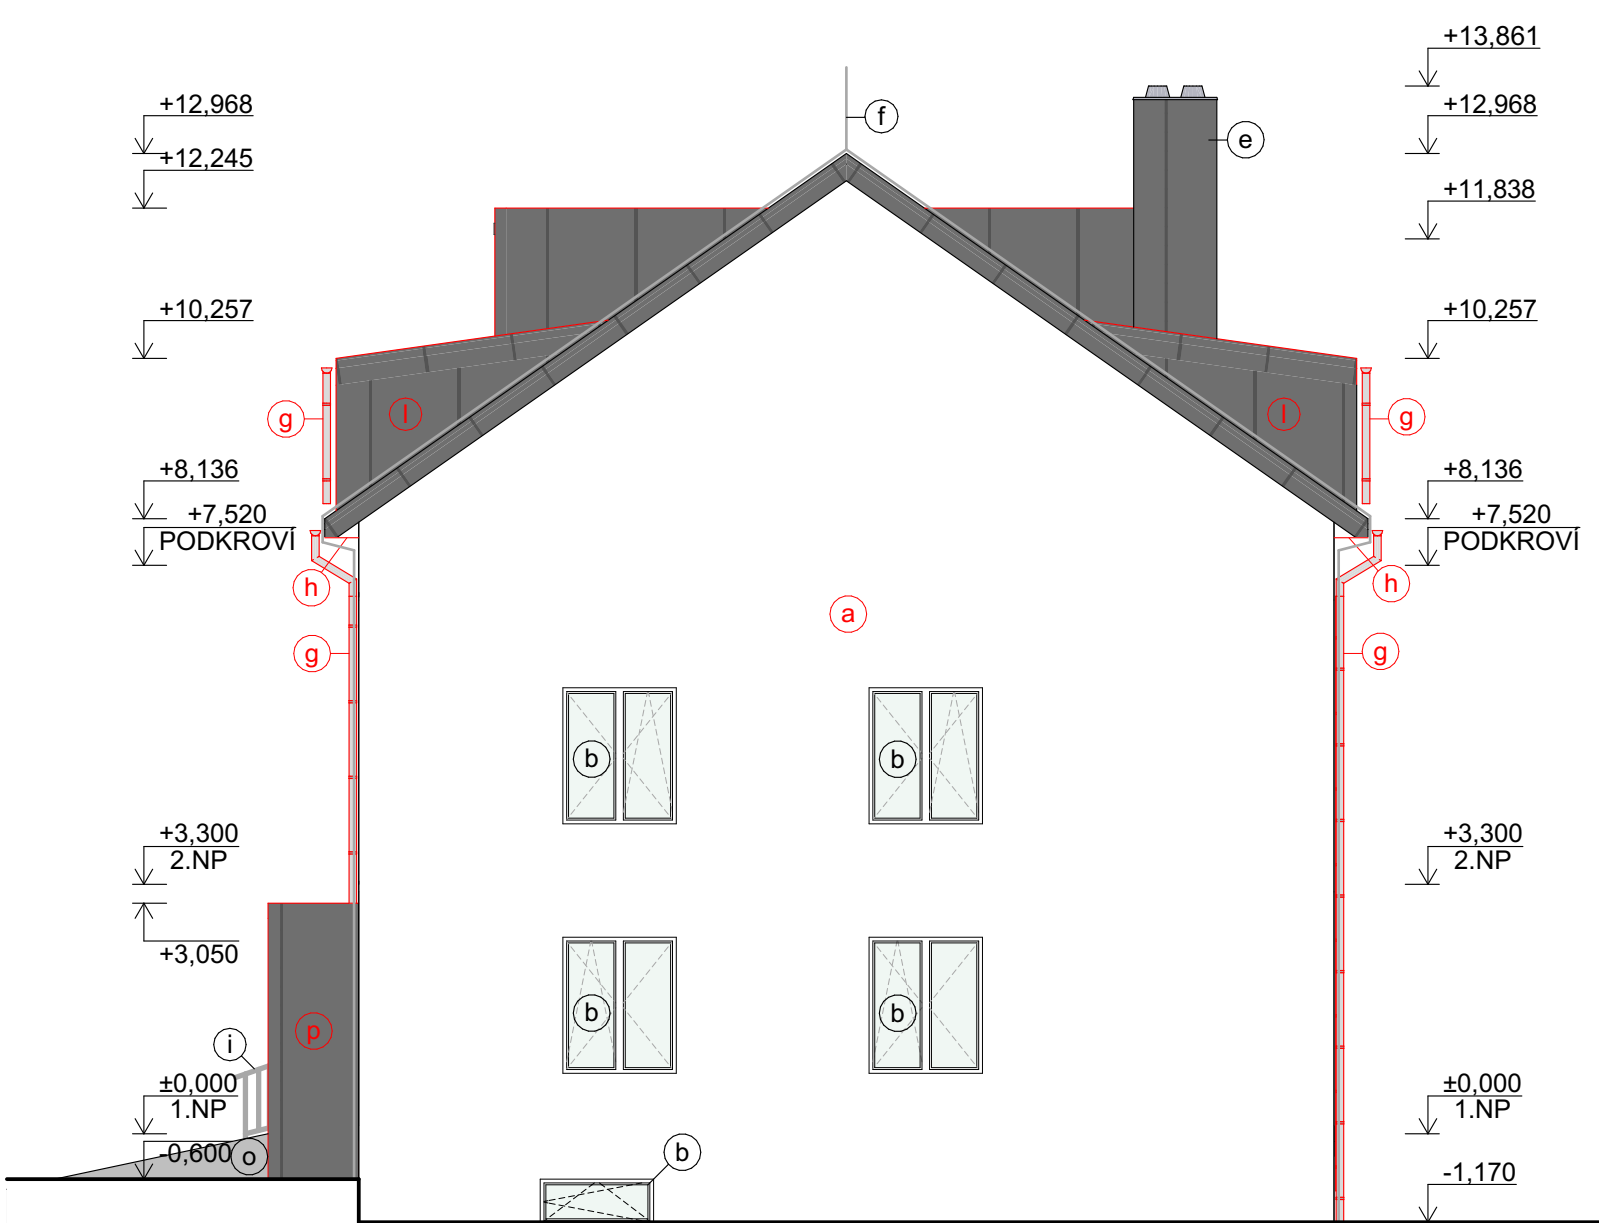


POHLED SEVEROVÝCHODNÍ

- a FASÁDNÍ PROBARVOVANÁ OMÍTKA - BARVA BILÁ RAL 9010
- b PLASTOVÉ RÁMY OKENNÍCH VÝPLNÍ - BARVA BILÁ RAL 9010
- c NOVÉ PLASTOVÉ RÁMY OKENNÍCH VÝPLNÍ - BARVAANTRACIT RAL 7016
- d PLASTOVÉ VSTUPNÍ DVEŘE - BARVA BILÁ RAL 9010
- e KOMÍN
- f UZEMŇOVACÍ DRÁT S JIMACÍ TYČÍ
- g KLEMPÍŘSKÉ VÝROBKY - POZINKOVANÉ - BARVAANTRACIT RAL 7016
- h PRKENNÉ PODBITÍ
- i ZÁMEČNICKÉ VÝROBKY - ZÁBRADLÍ - NEREZOVÉ - BARVAANTRACIT RAL 7016
- j PŘÍPOJKOVÁ SKŘÍŇ NN
- k STŘEŠNÍ KRYTINA - FALCOVANÝ PLECH - BARVAANTRACIT RAL 7016
- l SENDVIČOVÝ STĚNOVÝ PANEL - OPLÁSTĚNÍ - PROLAMOVANÝ PLECH - BARVAANTRACIT RAL 7016
- m NOVÉ HLINÍKOVÉ RÁMY OKENNÍCH VÝPLNÍ - BARVA BILÁ RAL 9010
- n NOVÉ HLINÍKOVÉ VSTUPNÍ DVEŘE - BARVA BILÁ RAL 9010
- o RAMPASE SCHODIŠTĚM Z BETONOVÉ DLAŽBY
- p NOVÁ MONTOVANÁ STĚNA Z OCELOVÝCH TENKOSTĚNNÝCH PROFILŮ - OPLÁSTĚNÍ - FALCOVANÝ PLECH - BARVA BILÁ RAL 9010
- q NOVÝ MONTOVANÝ PŘÍSTŘEŠEK Z OCELOVÝCH TENKOSTĚNNÝCH PROFILŮ - OPLÁSTĚNÍ - FALCOVANÝ PLECH - BARVAANTRACIT RAL 7016
- r NOVÝ HLINÍKOVÝ RÁM OKENNÍHO VÝLEZU - BARVAANTRACIT RAL 7016

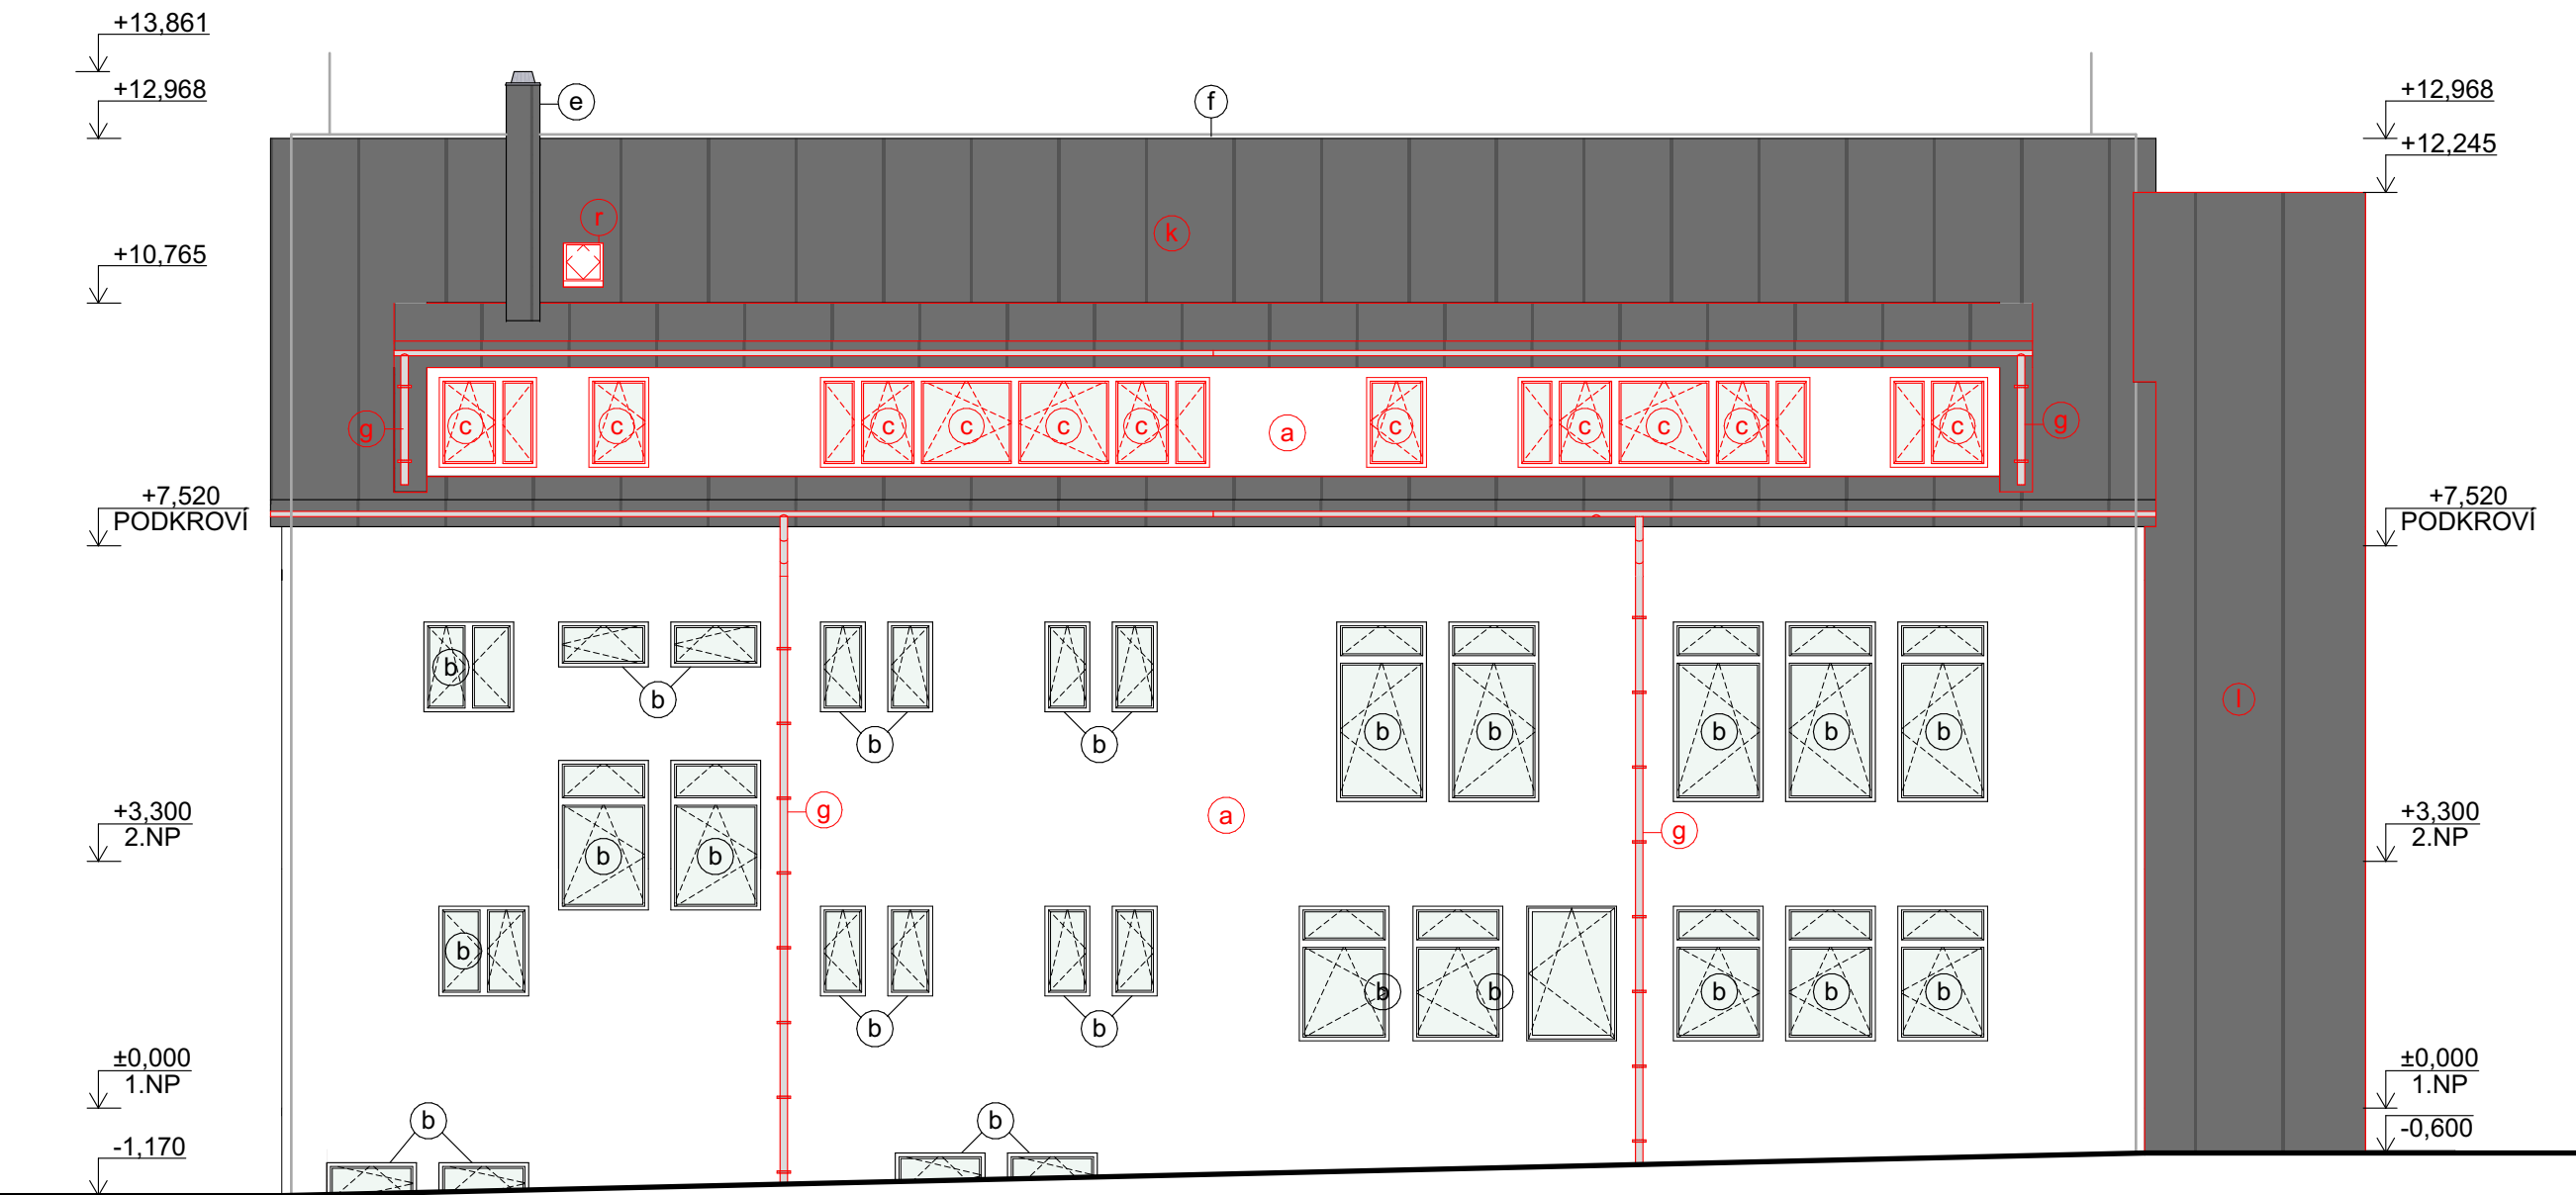

POHLED SEVEROZÁPADNÍ

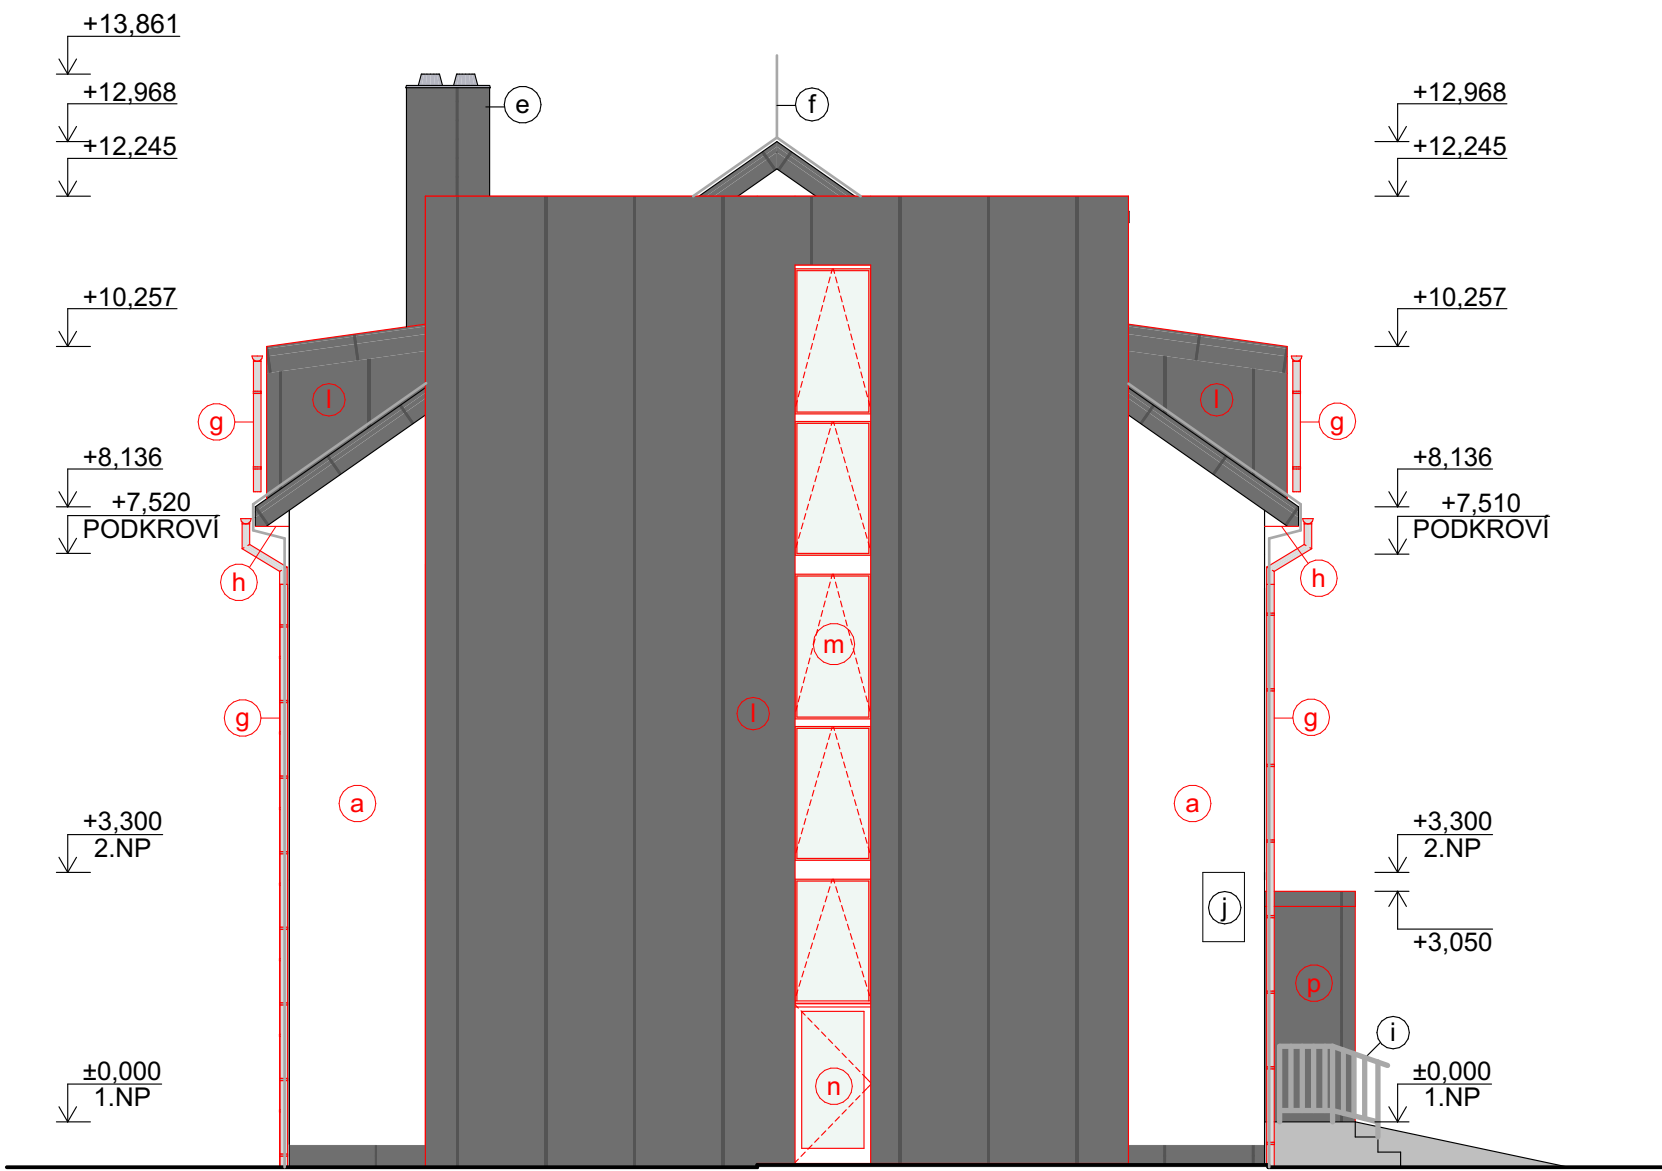

POHLED JIHOZÁPADNÍ

0,000 = 186,35 m n.n., B.p.v.		STAVOS Engineering, s.r.o.	
VYPRACOVAL	ODPOVĚDNÝ PROJEKTANT	ING. JAROSLAV HRŮZA, Ph.D.	
ING. ZDENĚK BÍLEK	KONTROLOVAL	ING. ŠÁRKA HOSTINSKÁ	
HLAVNÍ INŽENÝR PROJEKTU	ING. JAROSLAV HRŮZA, Ph.D.	ING. ŠÁRKA HOSTINSKÁ	
INVESTOR: OBEC VOJKOVICE, HRUŠOVANSKÁ 214	STUPEŇ	DSP	
AKCE:	DATUM	07/2025	
OBECNÍ ÚŘAD VOJKOVICE - STARTOVACÍ BYTY		ZAKÁZKOVÉ ČÍSLO	PARE
DOKUMENTACE PRO STAVEBNÍ POVOLENÍ		SE/004/25	
OBSAH:		ARCHIVNÍ ČÍSLO	
Pohledy		FORMÁT	6xA4
		MĚŘITKO	1:100
		Č. VÝKR.	10