


# SITUACE

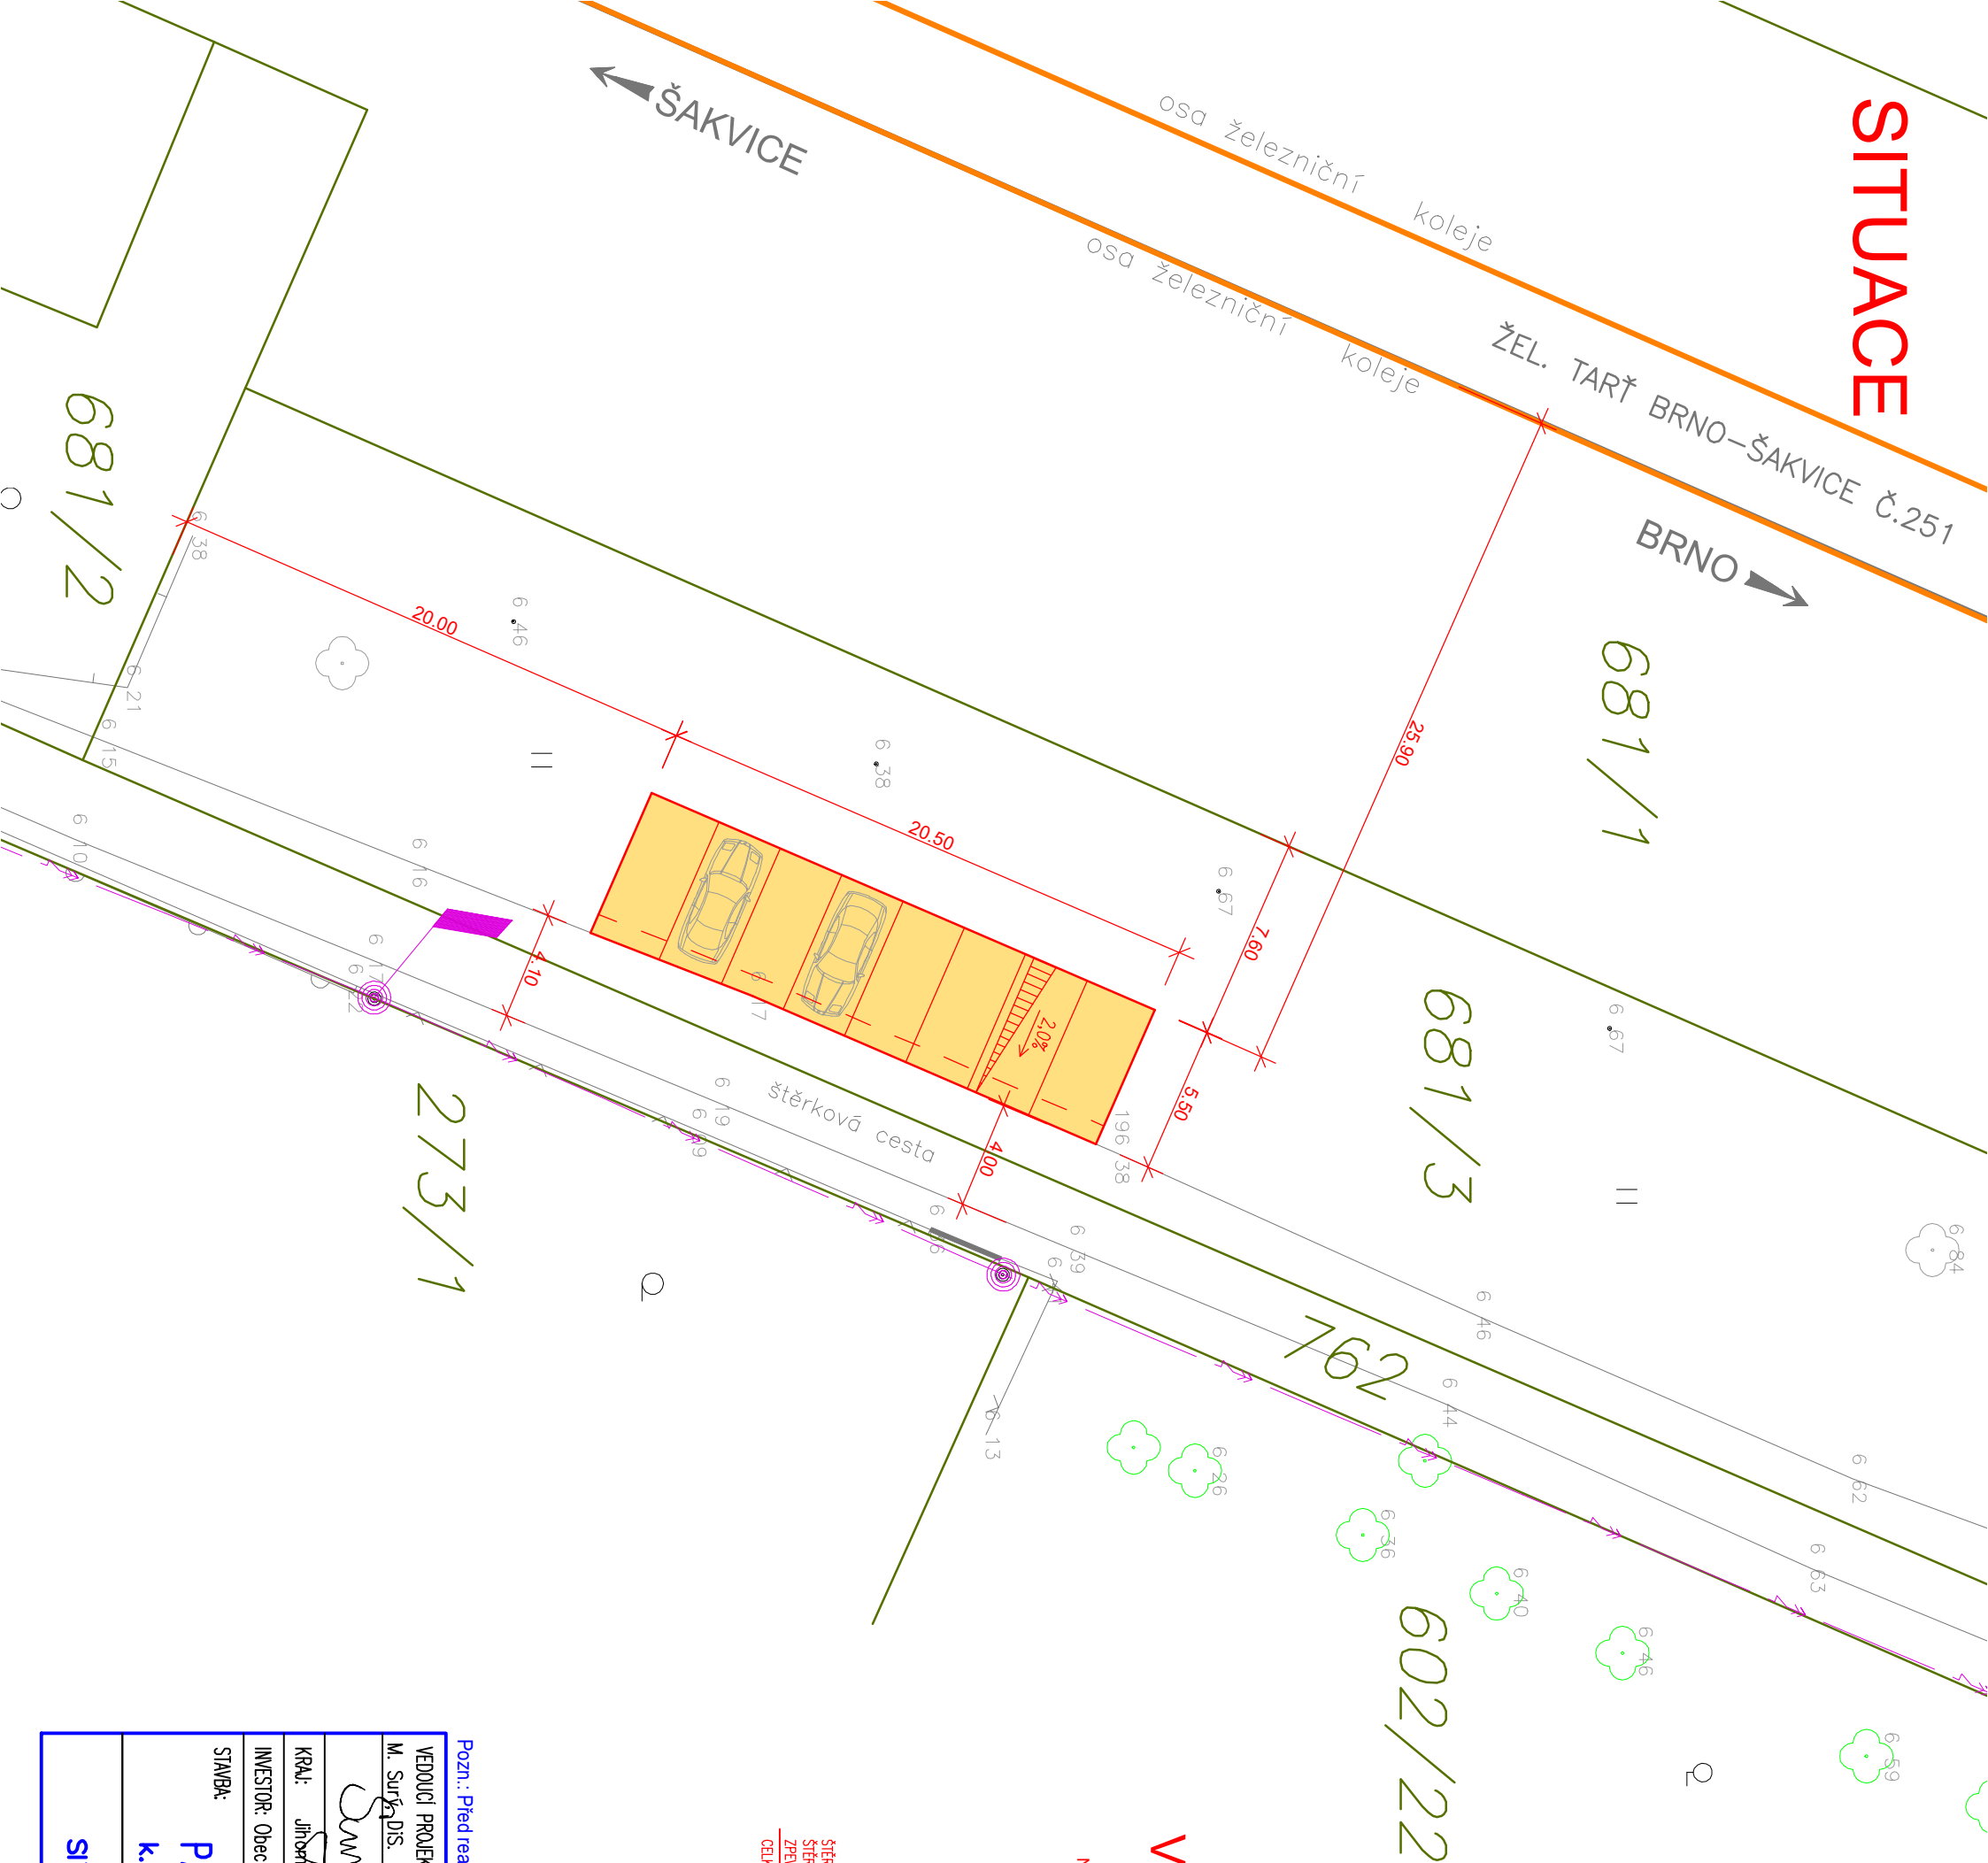

## LEGENDA:

STÁV. HRANY


NOVÉ HRANY

OSA ŽEL. KOLEJE

HRANICE PARCEL DLE KN

## PLOCHA PARKOVIŠTĚ

ŠTĚRKODRŤ

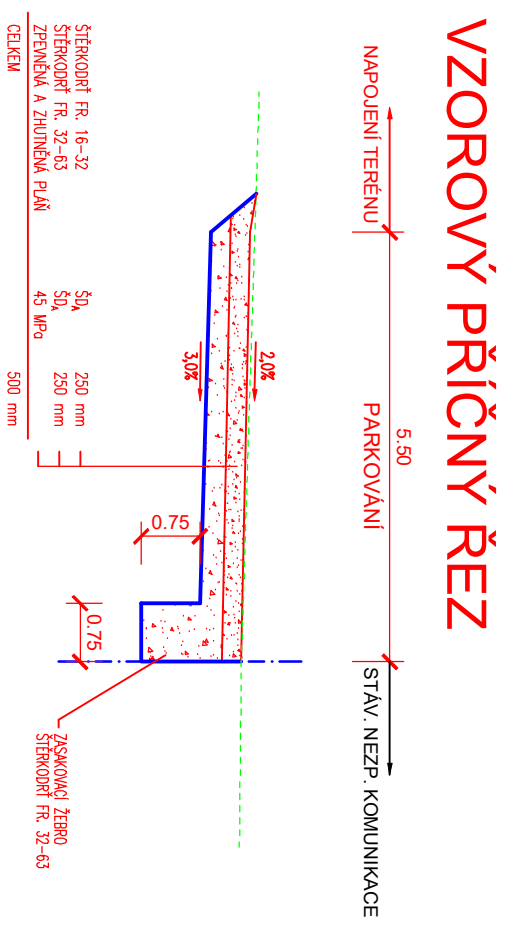

Pozn.: Před realizací je třeba vytyčit veškeré inženýrské síťe !!!

|                            |                                                                             |                    |                     |
|----------------------------|-----------------------------------------------------------------------------|--------------------|---------------------|
| <b>VEDOUcí PROJEKTANT:</b> | <b>DOPROVĚDNÝ PROJEKTANT:</b>                                               | <b>VYPRACOVAL:</b> | <b>KONTROLÓVAL:</b> |
| M. Surý, D.S.              | M. Surý, D.S.                                                               | M. Surý, D.S.      | Ing. V. Rybák       |
| <i>Surý</i>                | <i>Surý</i>                                                                 | <i>Surý</i>        |                     |
| <b>KRAJ:</b>               | Jihomoravský                                                                | <b>MĚÚ:</b>        | Židlochovice        |
| <b>INVESTOR:</b>           | Obec Vojkovice, Hrušovanská č. p. 214, 667 01 Vojkovice                     |                    |                     |
| <b>STAVBA:</b>             | <b>PARKOVIŠTĚ U DRÁHY, VOJKOVICE</b><br><b>k.ú. Vojkovice u Židlochovic</b> |                    |                     |
| <b>SITUACE CELKOVÁ</b>     |                                                                             |                    |                     |

Martin Surý, DS., IČ: 07351135  
 Černovice 63, 679 75 Černovice  
 t. 732 180 608, m: projektant.sury@gmail.com

**FORMÁT:**    2 x A4

**DATAUM:**    08/2024

**STUPEŇ:**     DSP

**ZAK. Č.:**

**MĚŘÍTKO:** 1 : 250 / 1 : 100

3 C