POHLED

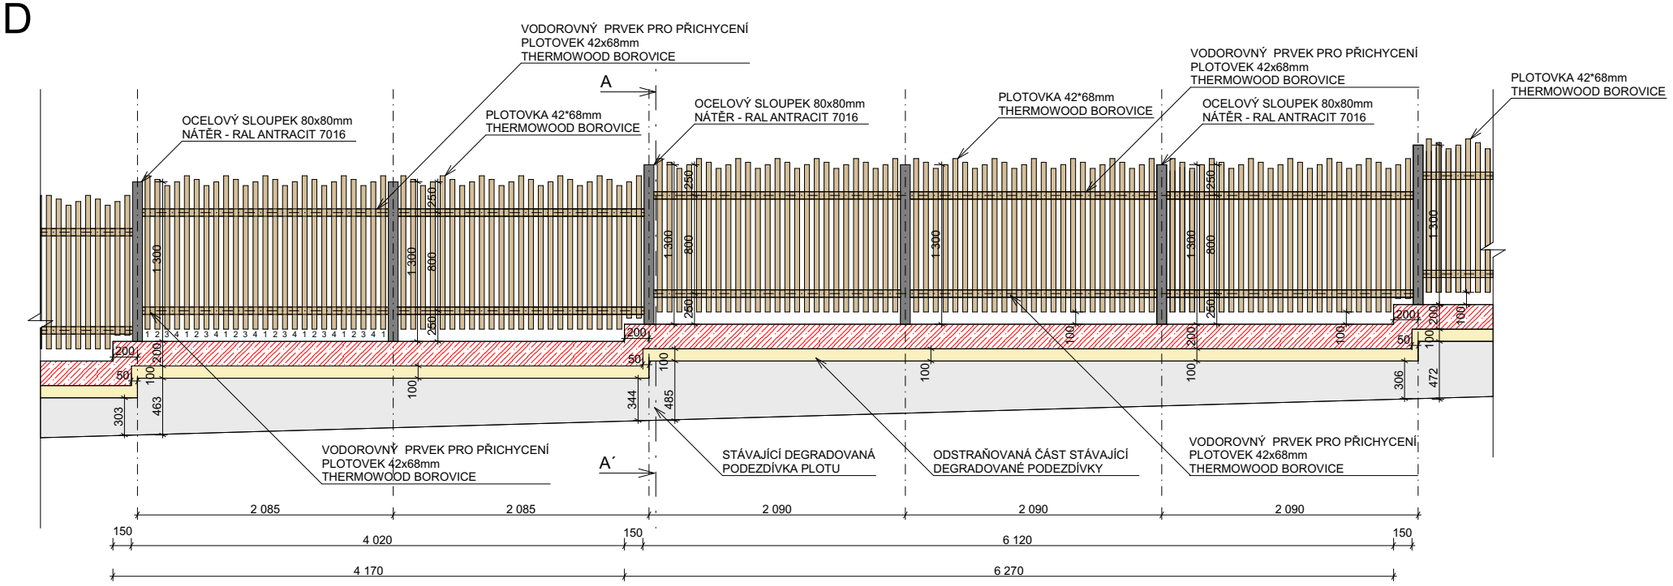

PŮDORYS

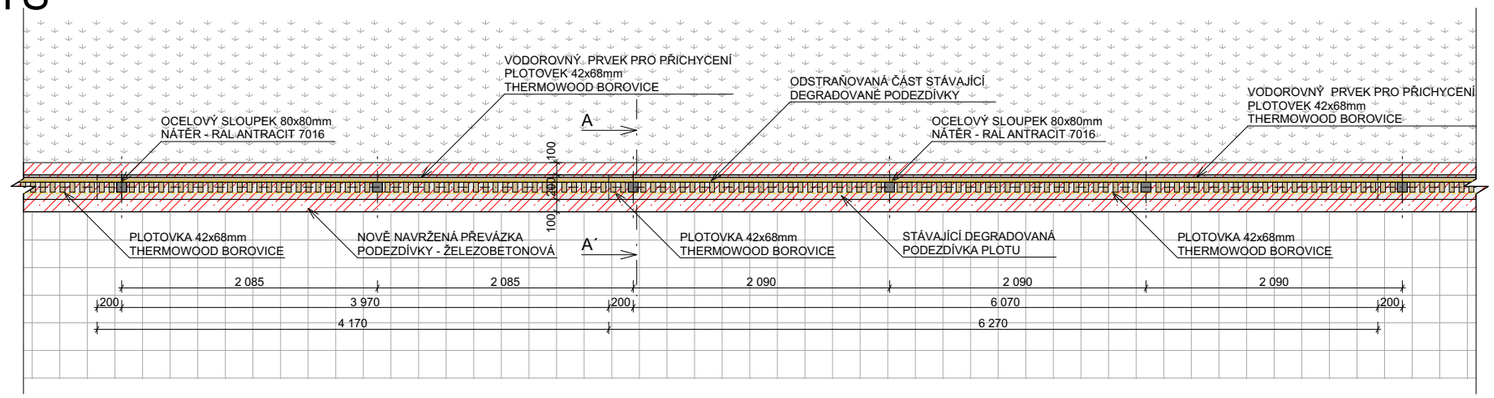

ŘEZ

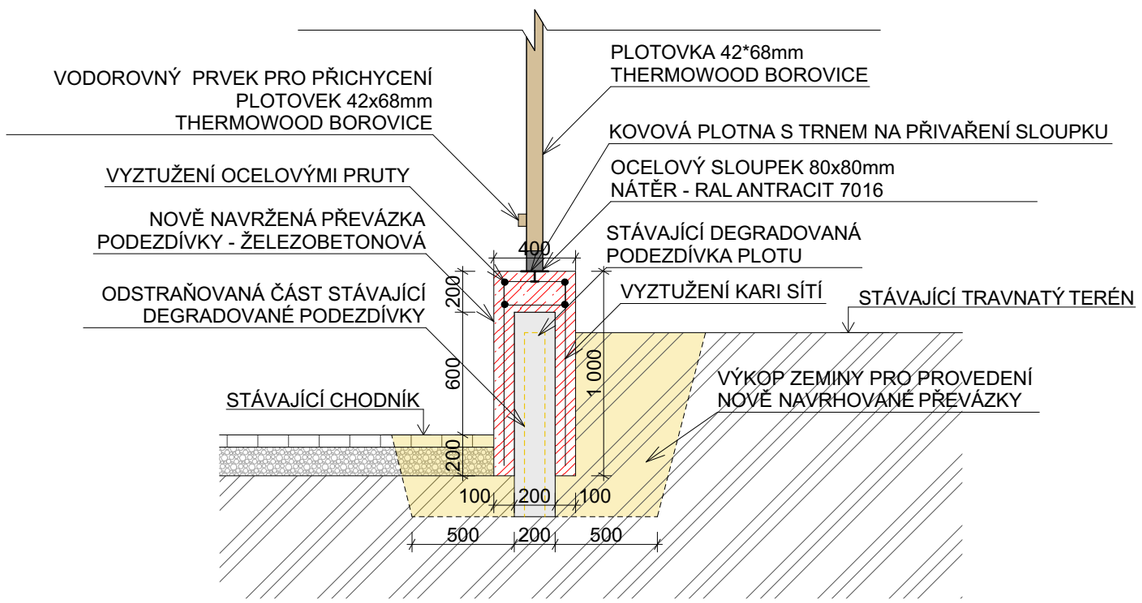

TYPICKÉ POLE

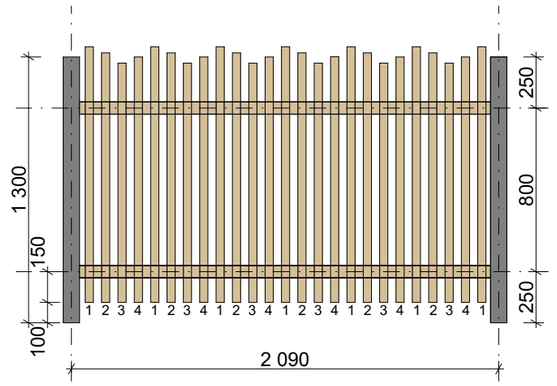

PLOTOVKA THERMOWOOD BOROVICE 42x68 mm = 25 ks

POČET TYPICKÝCH POLÍ = 30 ks

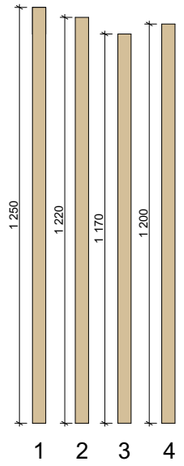

VYPRACOVAL ING. ŠÁRKA HOSTINSKÁ	ODPOVĚDNÝ PROJEKTANT ING. JAROSLAV HRŮZA, Ph.D.
HLAVNÍ INŽENÝR PROJEKTU ING. JAROSLAV HRŮZA, Ph.D.	KONTROLOVAL ING. NIKOLA JÍLKOVÁ
INVESTOR: Obec Vojkovice, Hrušovanská 214, Vojkovice 66701	STUPEŇ DPS
AKCE: **OPRAVY OPLOCENÍ MŠ VOJKOVICE** **DRUŽSTEVNÍ, VOJKOVICE** DOKUMENTACE PRO VÝBĚR DODAVATELE A REALIZACI	DATUM 09/2024 ZAKÁZKOVÉ ČÍSLO SE/014/24 PARÉ ARCHIVNÍ ČÍSLO
OBSAH: **PŮDORYS, POHLED A ŘEZ TYPICKÉHO POLE**	FORMÁT 2×A4 / MĚŘÍTKO 1 : 50, 1 : 30 / Č. VÝKR. **03**