SITUACE CELKOVÁ

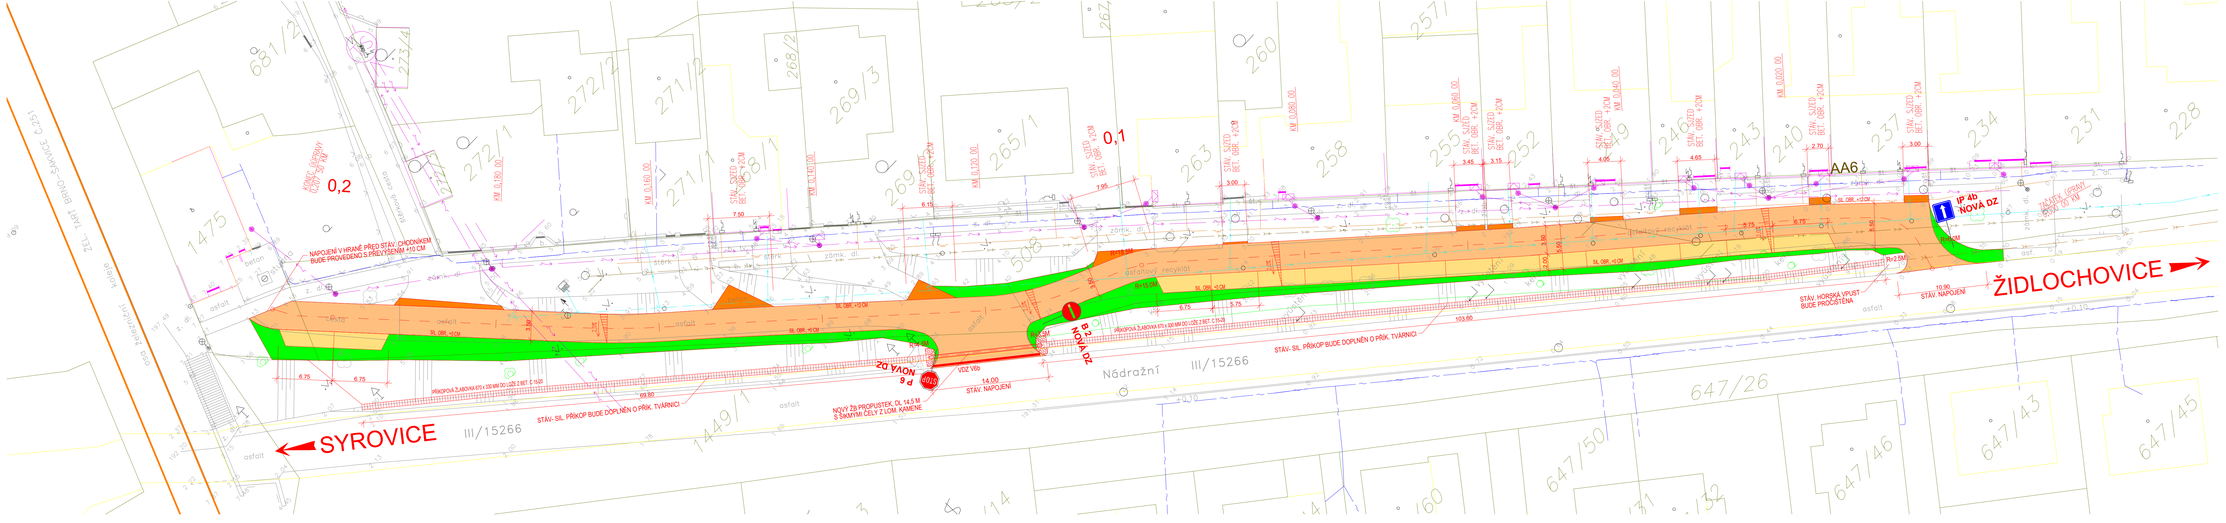

LEGENDA INŽ. SÍTÍ:

- VODOVOD STÁV.
- PLYNOVOD STL STÁV.
- PLYNOVOD VTL STÁV.
- SDĚLOVACÍ KABELY STÁV.
- VEDENÍ NN PODZEMNÍ STÁV.
- KANALIZACE STÁV.

LEGENDA:

- STÁV. HRANY
- NOVÉ HRANY
- HRANICE PARCEL DLE KN
- DLE HRANICE PARCEL DLE KN
- PLOCHA VOZOVKY (beton asfalt)
- PLOCHA PODÉLNÉHO PARKOVÁNÍ (betonová zatravňovací tvárnice)
- PLOCHA VJEZDU (betonová dlažba, kostka, asfalt, betonová zatravňovací tvárnice)
- PLOCHA ZELENĚ (ornice,kamenivo,těžký kámen)

Pozn.: Před realizací je třeba vytýčit veškeré inženýrské sítě !!!

VEDOUCÍ PROJEKTANT: M. Surý	ZODPOVĚDNÝ PROJEKTANT: M. Surý	VYPRACOVAL: M. Surý	KONTROLOVAL: Ing. V. Rybka

Martin Surý, DiS., Č. 07201135
Zemanice 42, 679 75 Černá Hora
t. 732 190 408, m: projektant.sury@gmail.com

KRAJ: Jihomoravský		OKR: Židlochovice	FORMÁT: 3 × A4
INVESTOR: Obec Vojkovice, Hrutovanská č. p. 214, 667 01 Vojkovice			DATUM: 02/2024
STAVBA: Obnova MK, ul. Nádražní, Vojkovice k.ú. Vojkovice u Židlochovic			STUPEŇ: DSP
			ZM. Č.:
			MĚŘÍTKO: 1:250
SITUACE CELKOVÁ			3 C