






Z Á Z N A M O Ú Č I N N O S T I	
Správní orgán, který územní plán vydal:	Zastupitelstvo obce Vojkovice
Datum nabytí účinnosti územního plánu:	
Pořizovatel: Odbor životního prostředí a stavební úřad Městský úřad Židlochovice Oprávněná úřední osoba pořizovatele: Jméno a příjmení: Ing. Milan Komenda Funkce: vedoucí Odboru životního prostředí a stavebního úřadu Městského úřadu Židlochovice Podpis:.....	Otisk úředního razítka:

- hranice katastrálního území Vojkovice u Židlochovic
- hranice zastavěného území k 14.01.2025
- zastavitelná plocha Z3 se stanoveným požadavkem etapizace
- hranice jednotlivých etap v zastavitelné ploše Z3

spolufinancováno

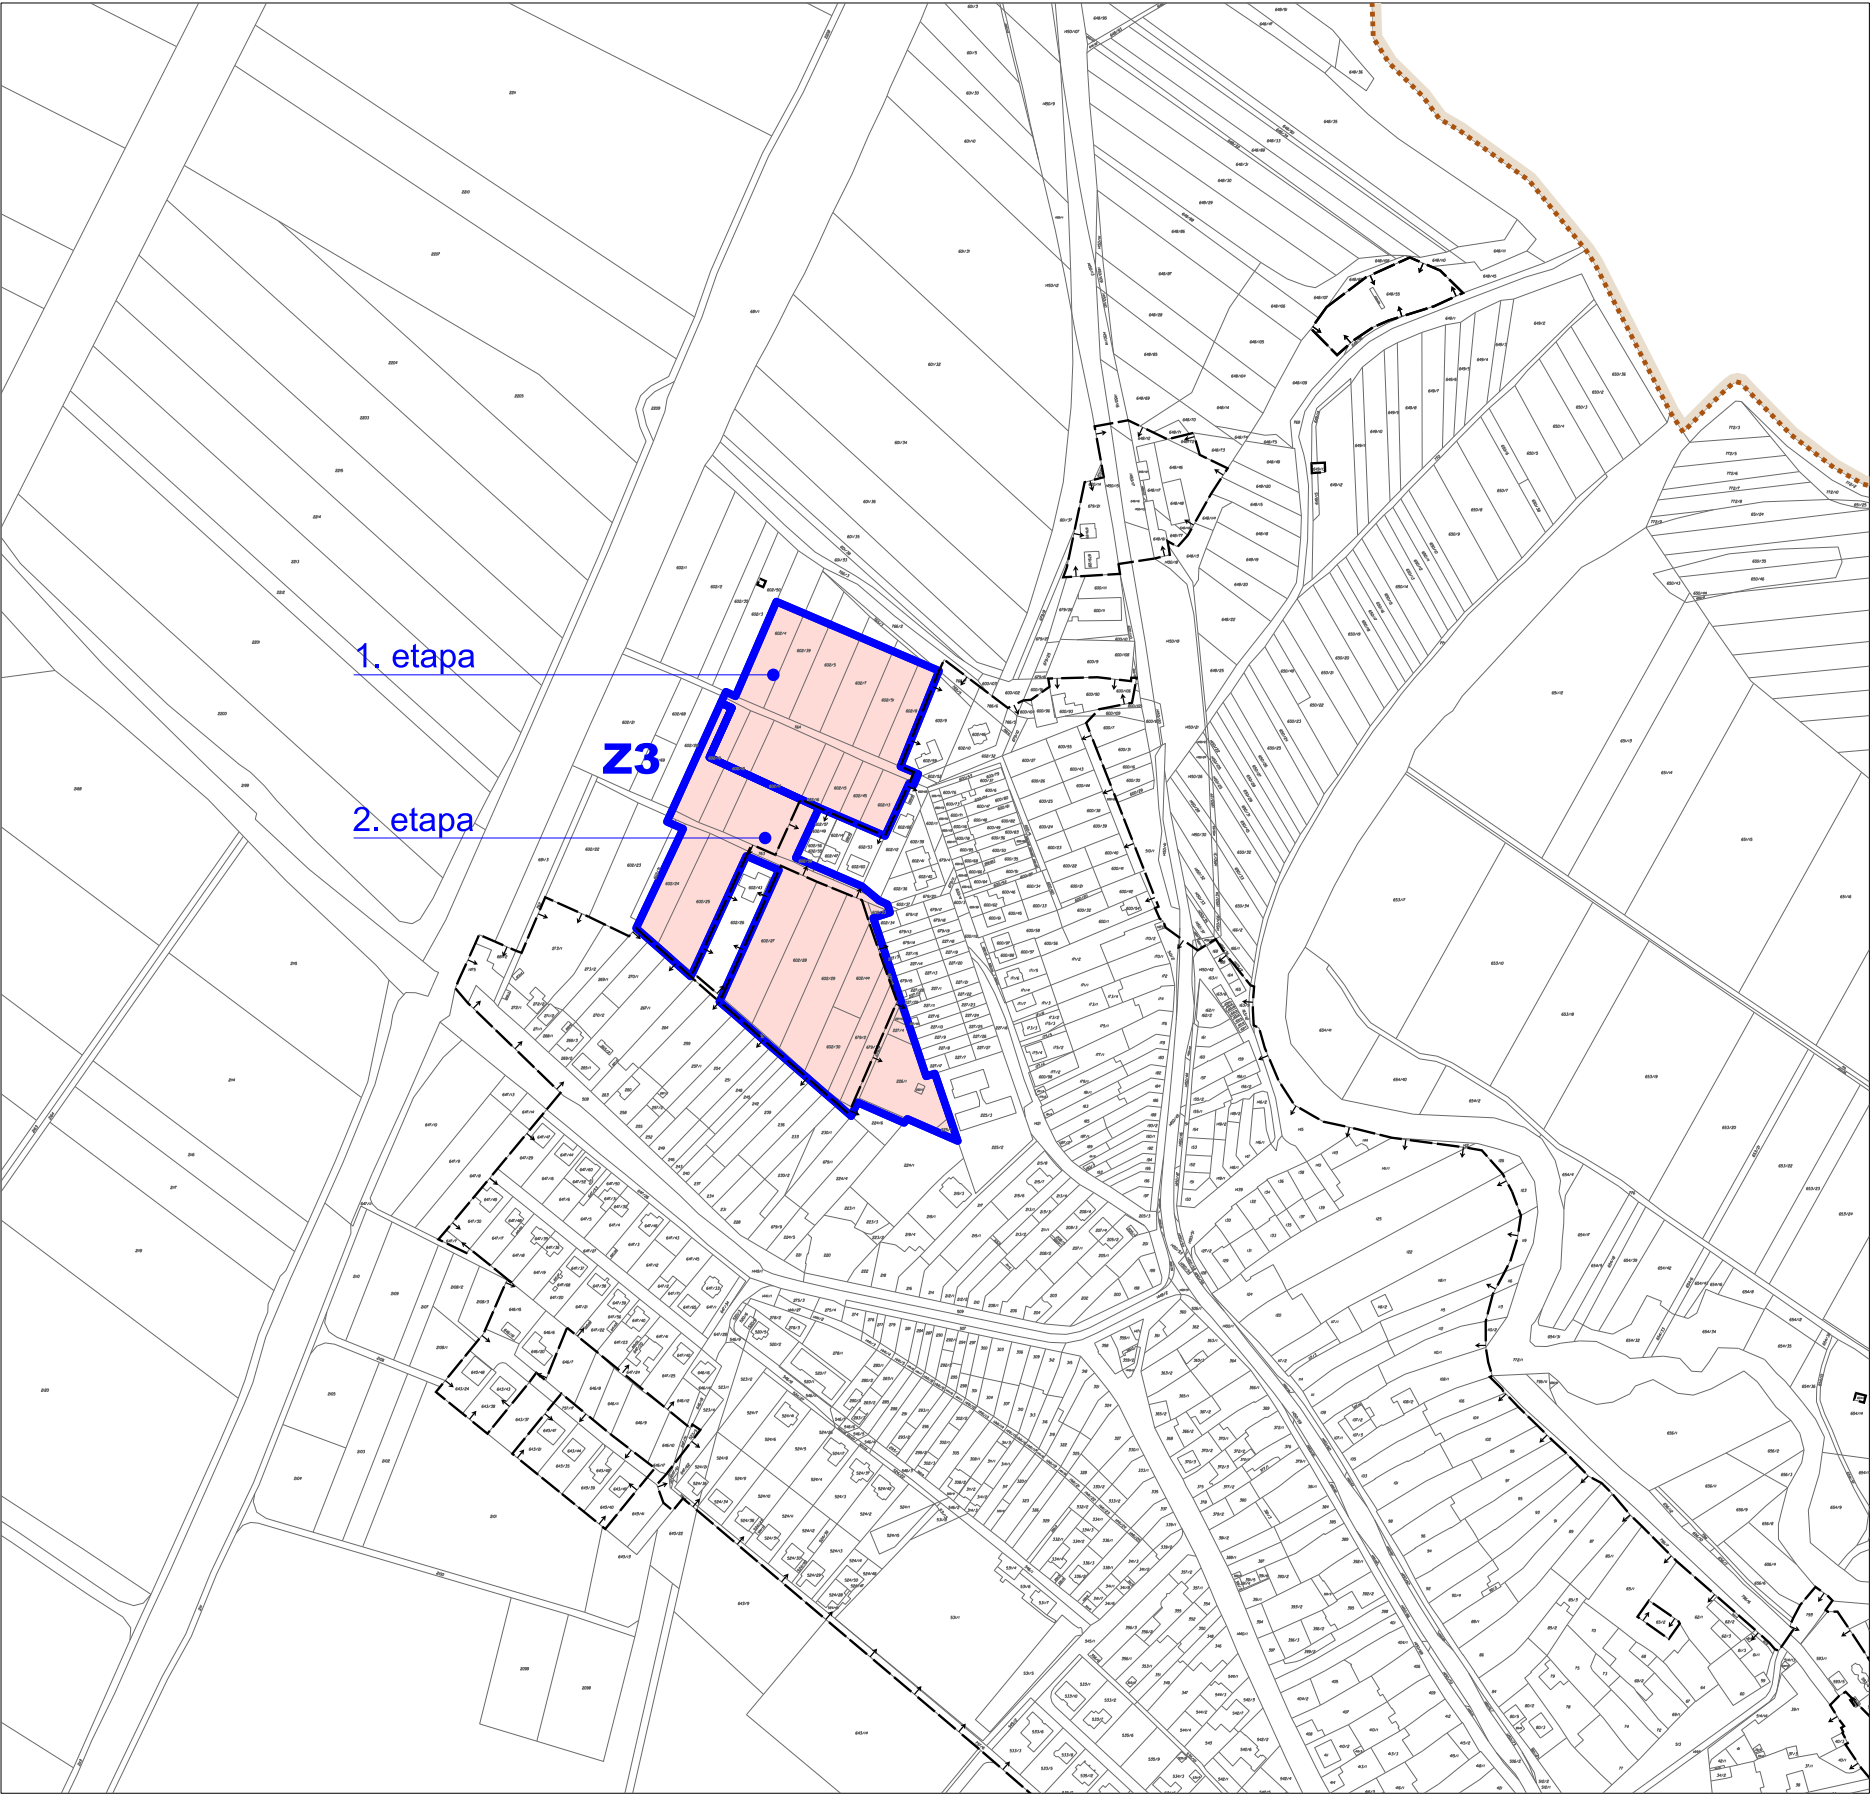

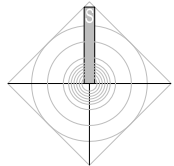

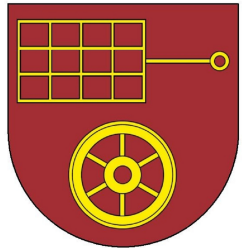

ÚZEMNÍ PLÁN VOJKOVICE

*Polohopisným podkladem je katastrální mapa k 01/2025, poskytnutá KÚ pro Jihomoravský kraj.
Data polohopisného podkladu nesmí být dále samostatně šířena*

Pořadí změn v území (etapizace)

objednatel	pořizovatel	Městský úřad Židlochovice	měřítko	datum	zhotovitel
Obec Vojkovice	Odbor životního prostředí a stavební úřad		1 : 5 000	01/2026	Ing.arch. Jiří Fixel