



ARCH. STUDIE SOKOLOVNY - VOJKOVICE

INVESTOR: OU VOJKOVICE

DATUM: 08/2024

VYPRACOVAL: Ing. Ondřej Bořil / 733 133 627/ ondrej.boril@gmail.com

ONDŘEJ BOŘIL
ARCHITEKT



CELKOVÁ ZASTAVĚNÁ PLOCHA - 1140m²

ONDŘEJ BOŘIL
ARCHITEKT

VYPRACOVAL
Ing. Ondřej Bořil / 733 133 627/ ondrej.boril@gmail.com
www.ondrejboril.cz

INVESTOR
OU VOJKOVICE

MÍSTO STAVBY
VOJKOVICE

NÁZEV PROJEKTU
STUDIE SOKOLOVNY


VÝKRES
SITUACKA


ČÍSLO
1

DATUM
17.08.2024


MĚŘÍTKO
1:500


01	VESTIBUL	119 m2
02	ŠATNA	14 m2
03	BUFET	23,5 m2
04	SCHODIŠTĚ	9,4 m2
05	SKLAD - TECHNICKÁ	6,7 m2
06	NÁŘAĐOVNA	43,5 m2
07	HLAVNÍ SÁL	532 m2
08	WC INVALIDÉ	4 m2
09	WC MUŽI	15 m2
10	WC ŽENY	11 m2
11	ÚKLIDOVÁ MÍSTNOST	2 m2
12	SÁL 2 - SPOLEČENSKÁ MÍSTNOST	111 m2
13	GARÁŽE, TECHNICKÁ	89 m2
14	KRYTÉ PODIUM	32 m2
15	ZÁZEMÍ PODIUM	11 m2

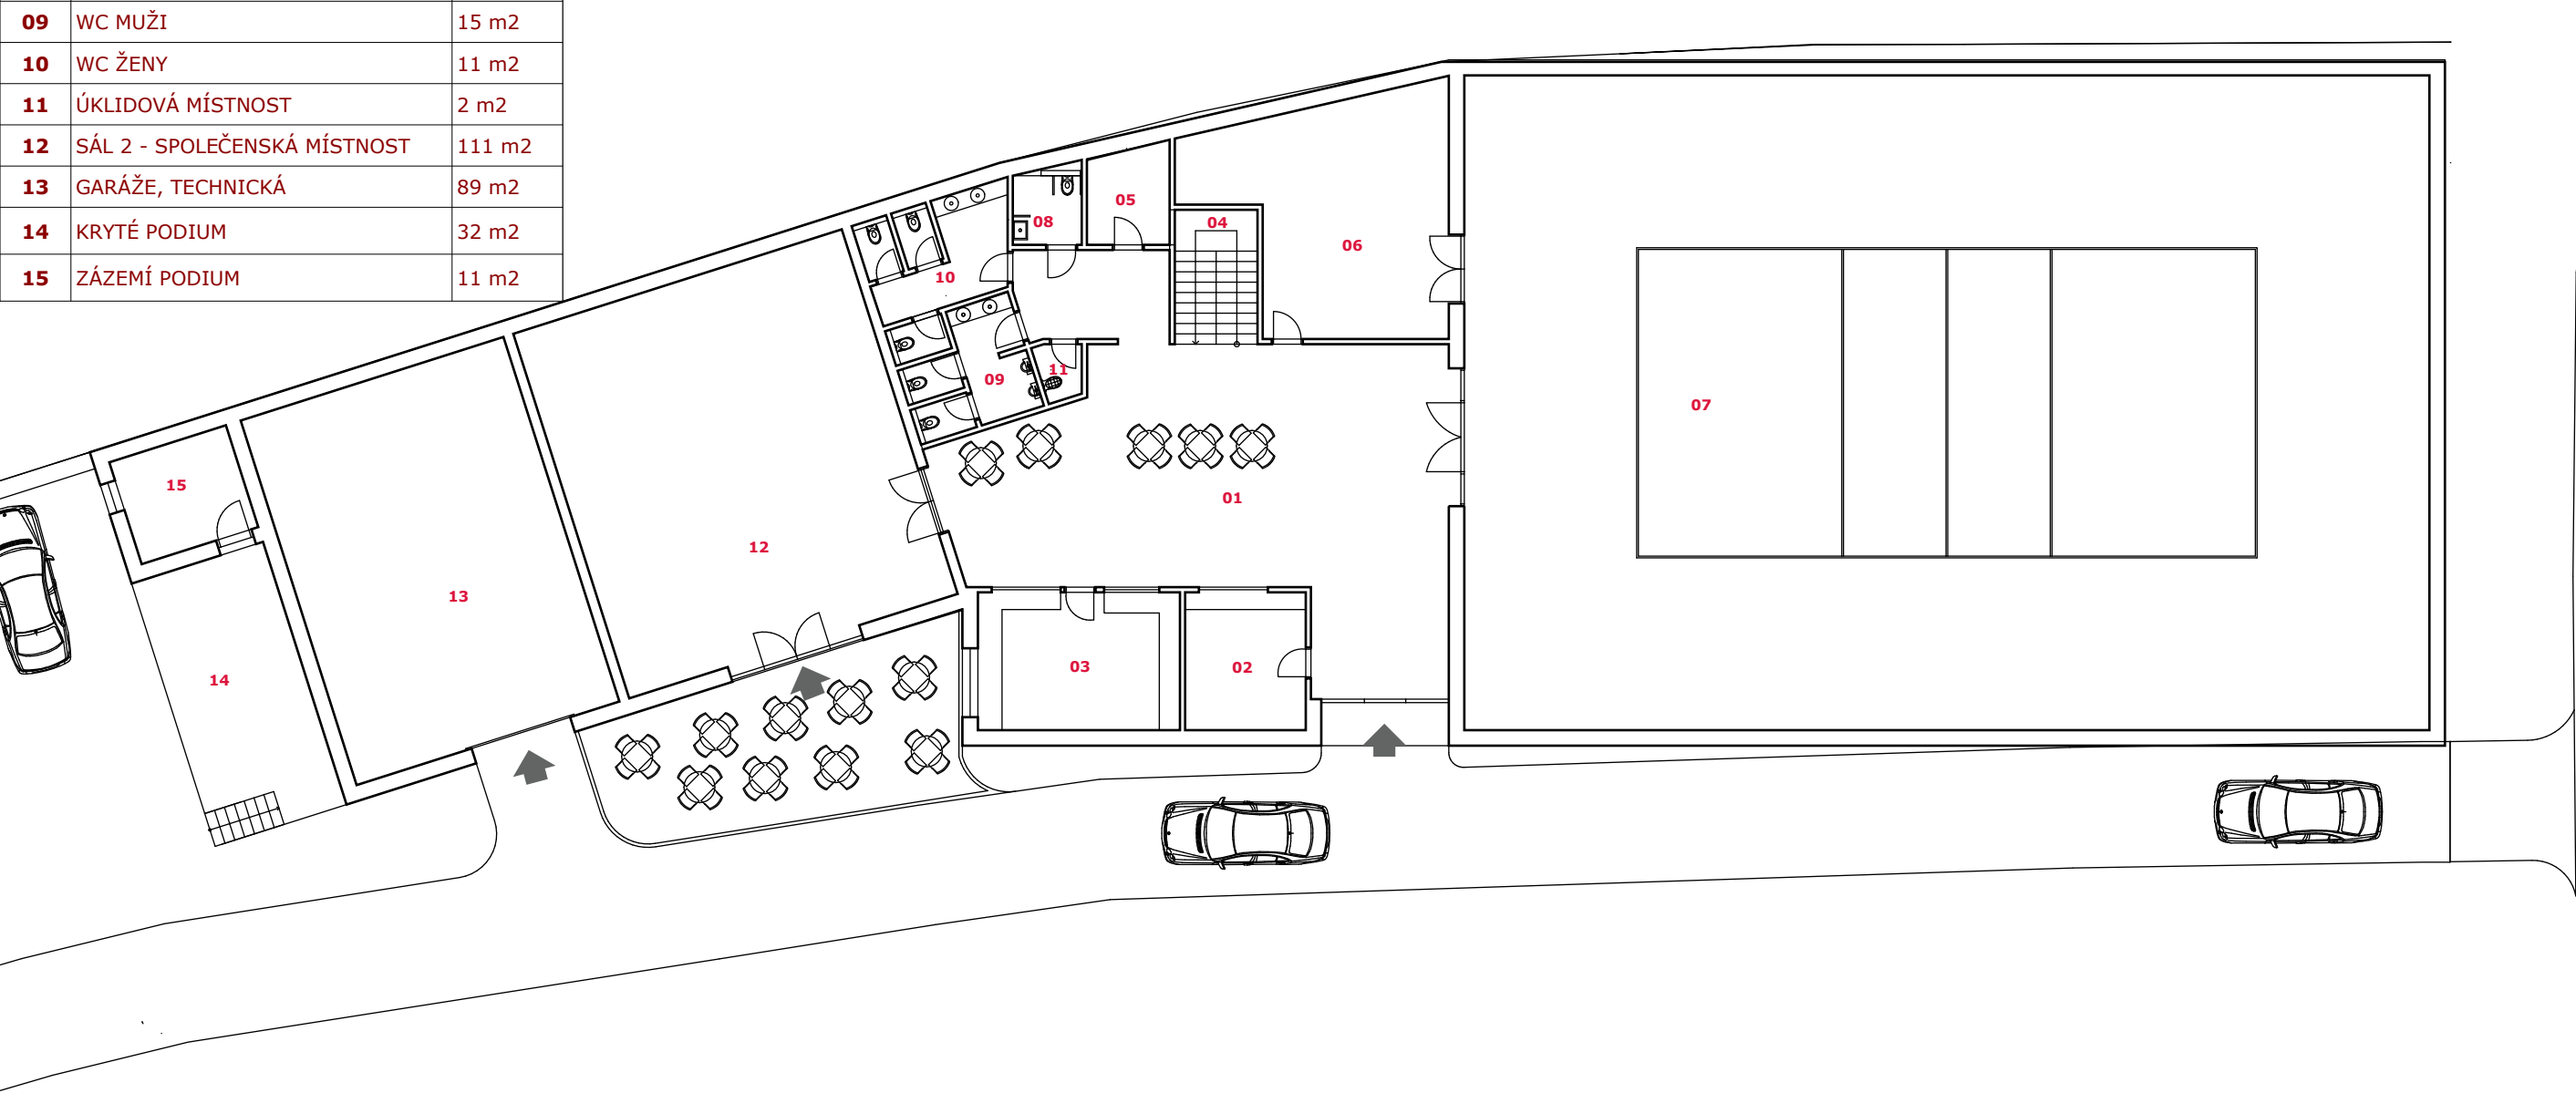

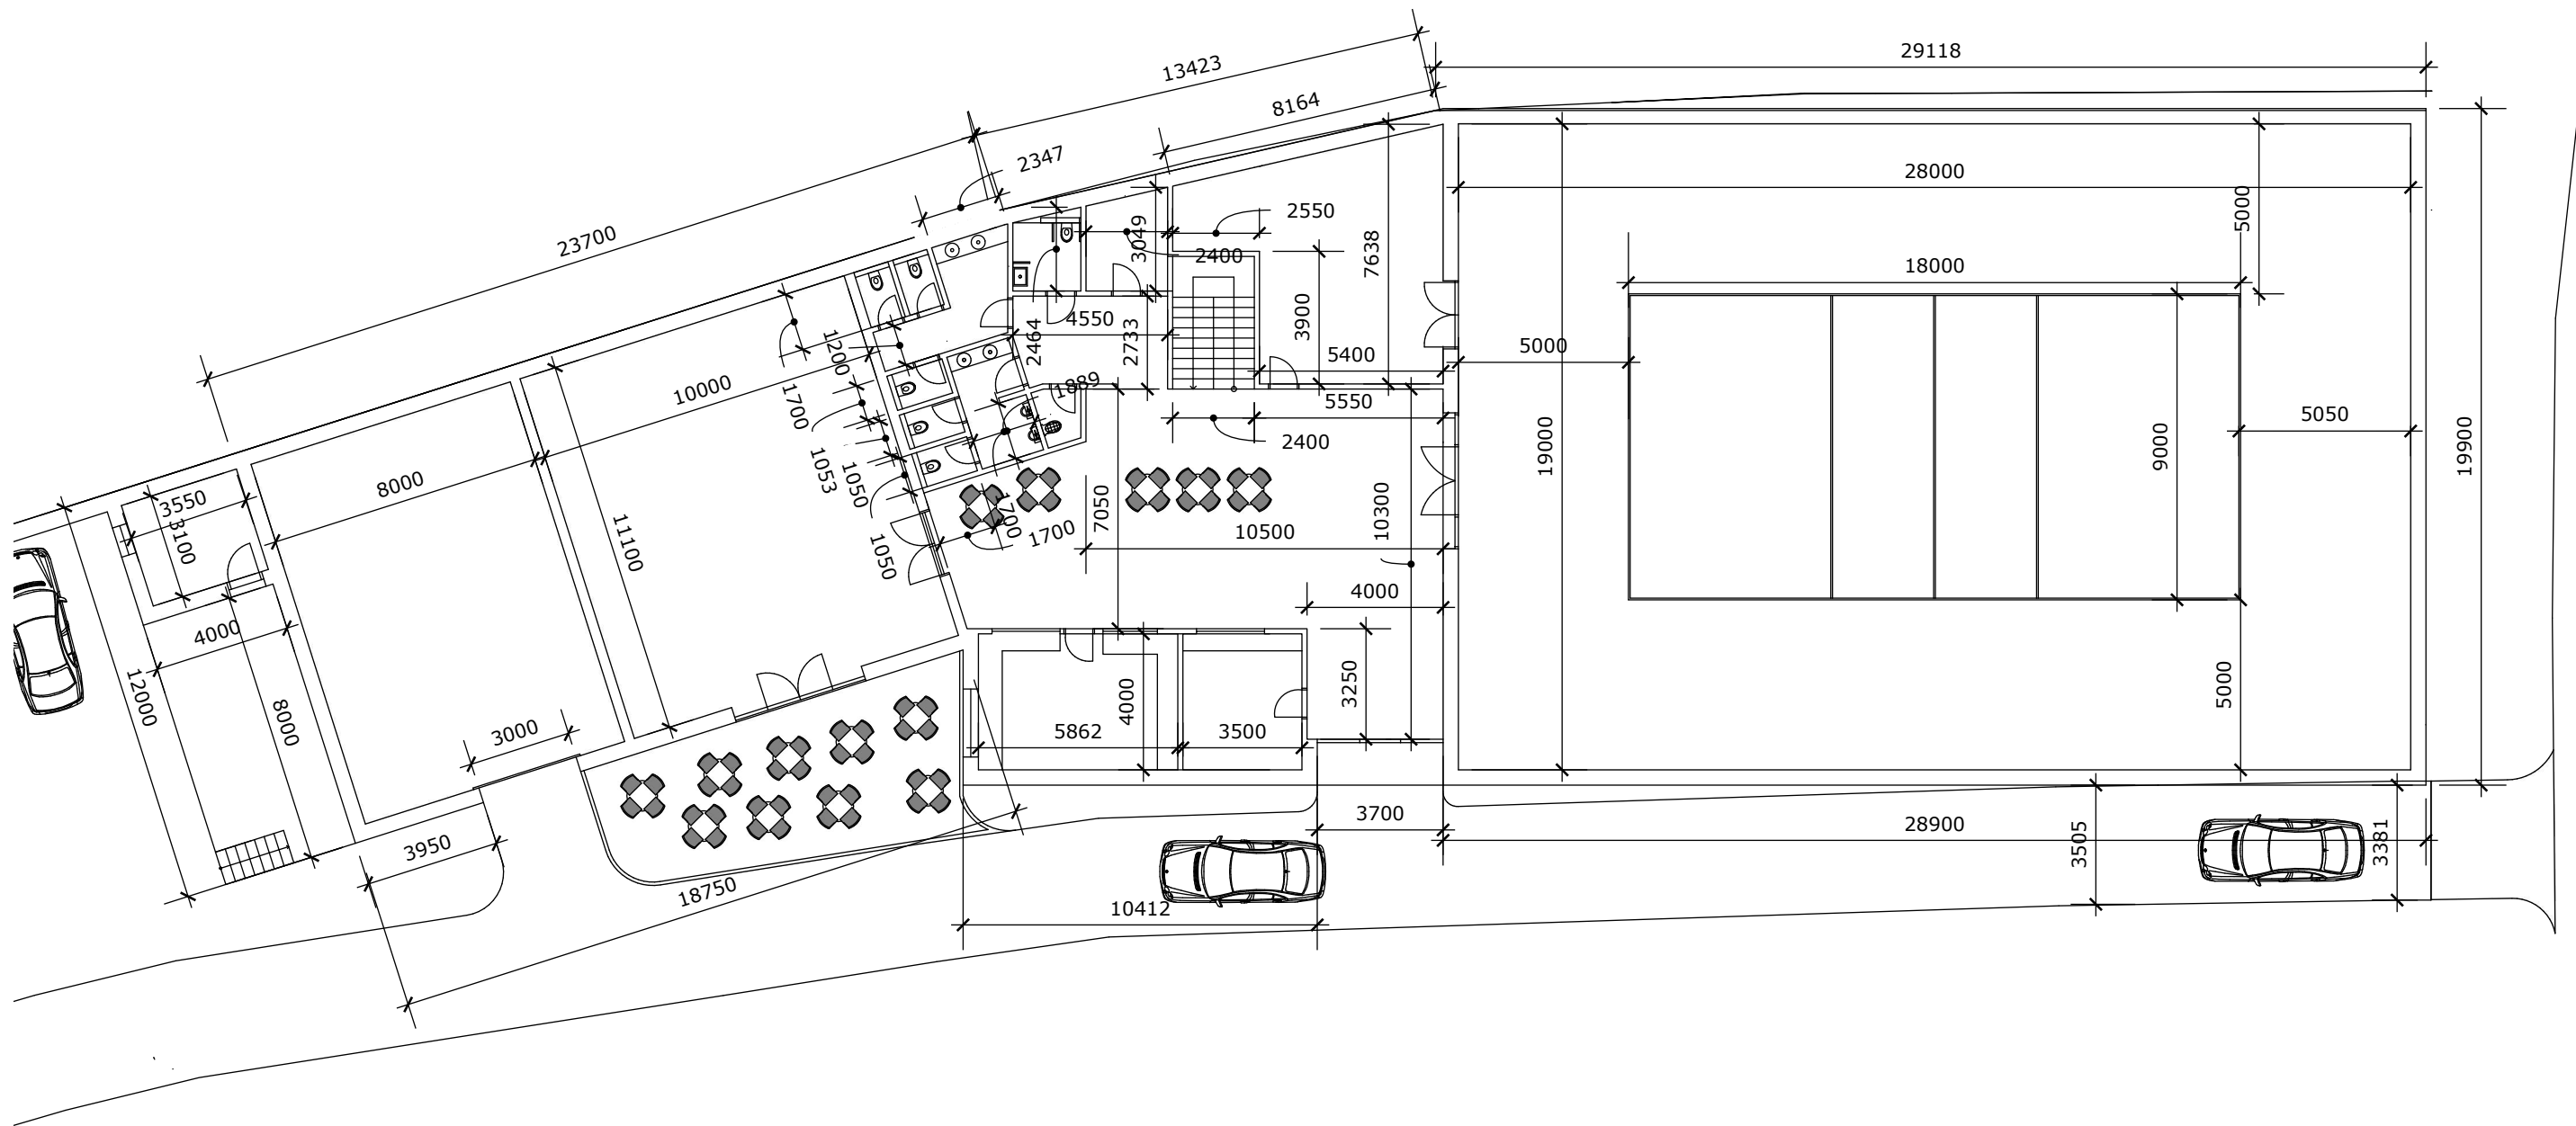


201	GALERIE	58 m2
202	ŠATNA	7,5 m2
203	SPRCHA	5 m2
204	WC	2,6 m2
205	ŠATNA	7,7 m2
206	SPRCHA	6,7 m2
207	WC	2 m2
208	ŠATNA	10,6 m2
209	ŠATNA	8 m2
210	TECHNICKÁ MÍSTNOST, SKLAD	18,2 m2
211	KLUBOVNA	32,4 m2
212	TERASA	44,2 m2
213	CHODBA	16,2 m2

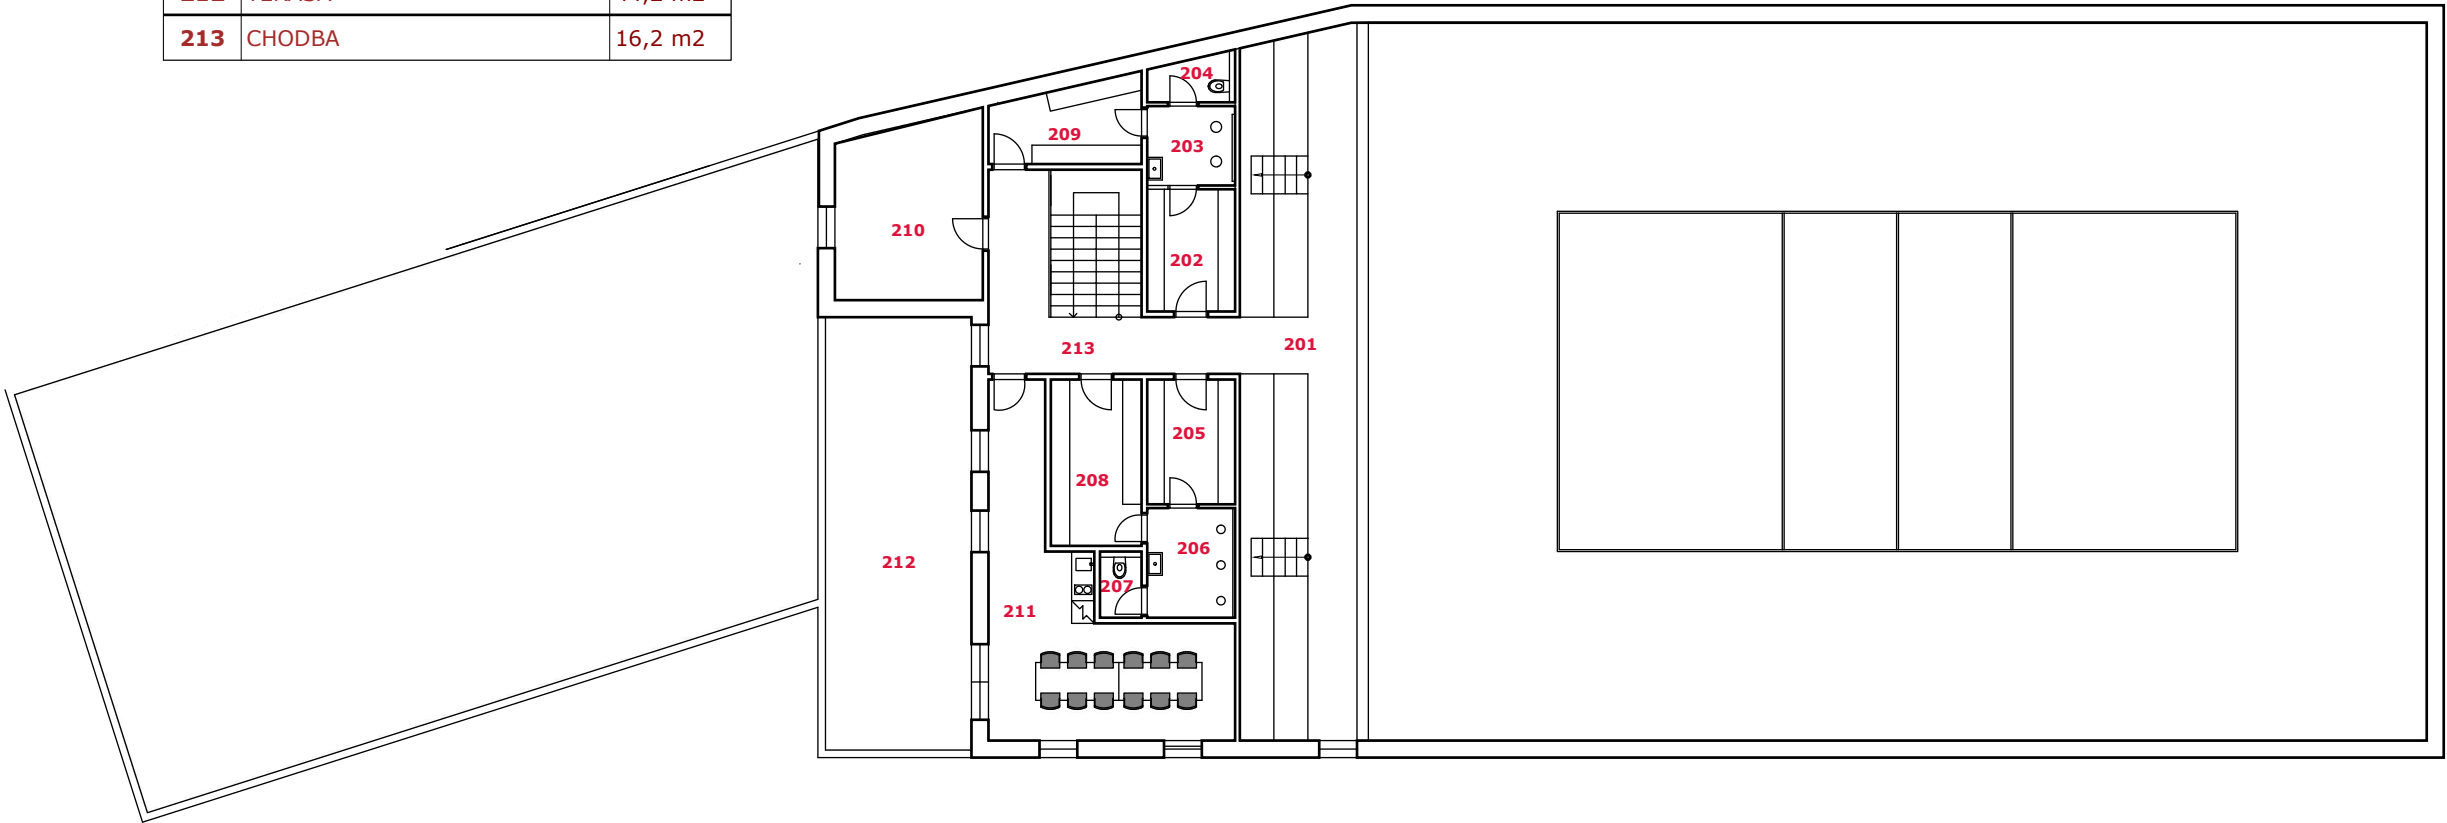


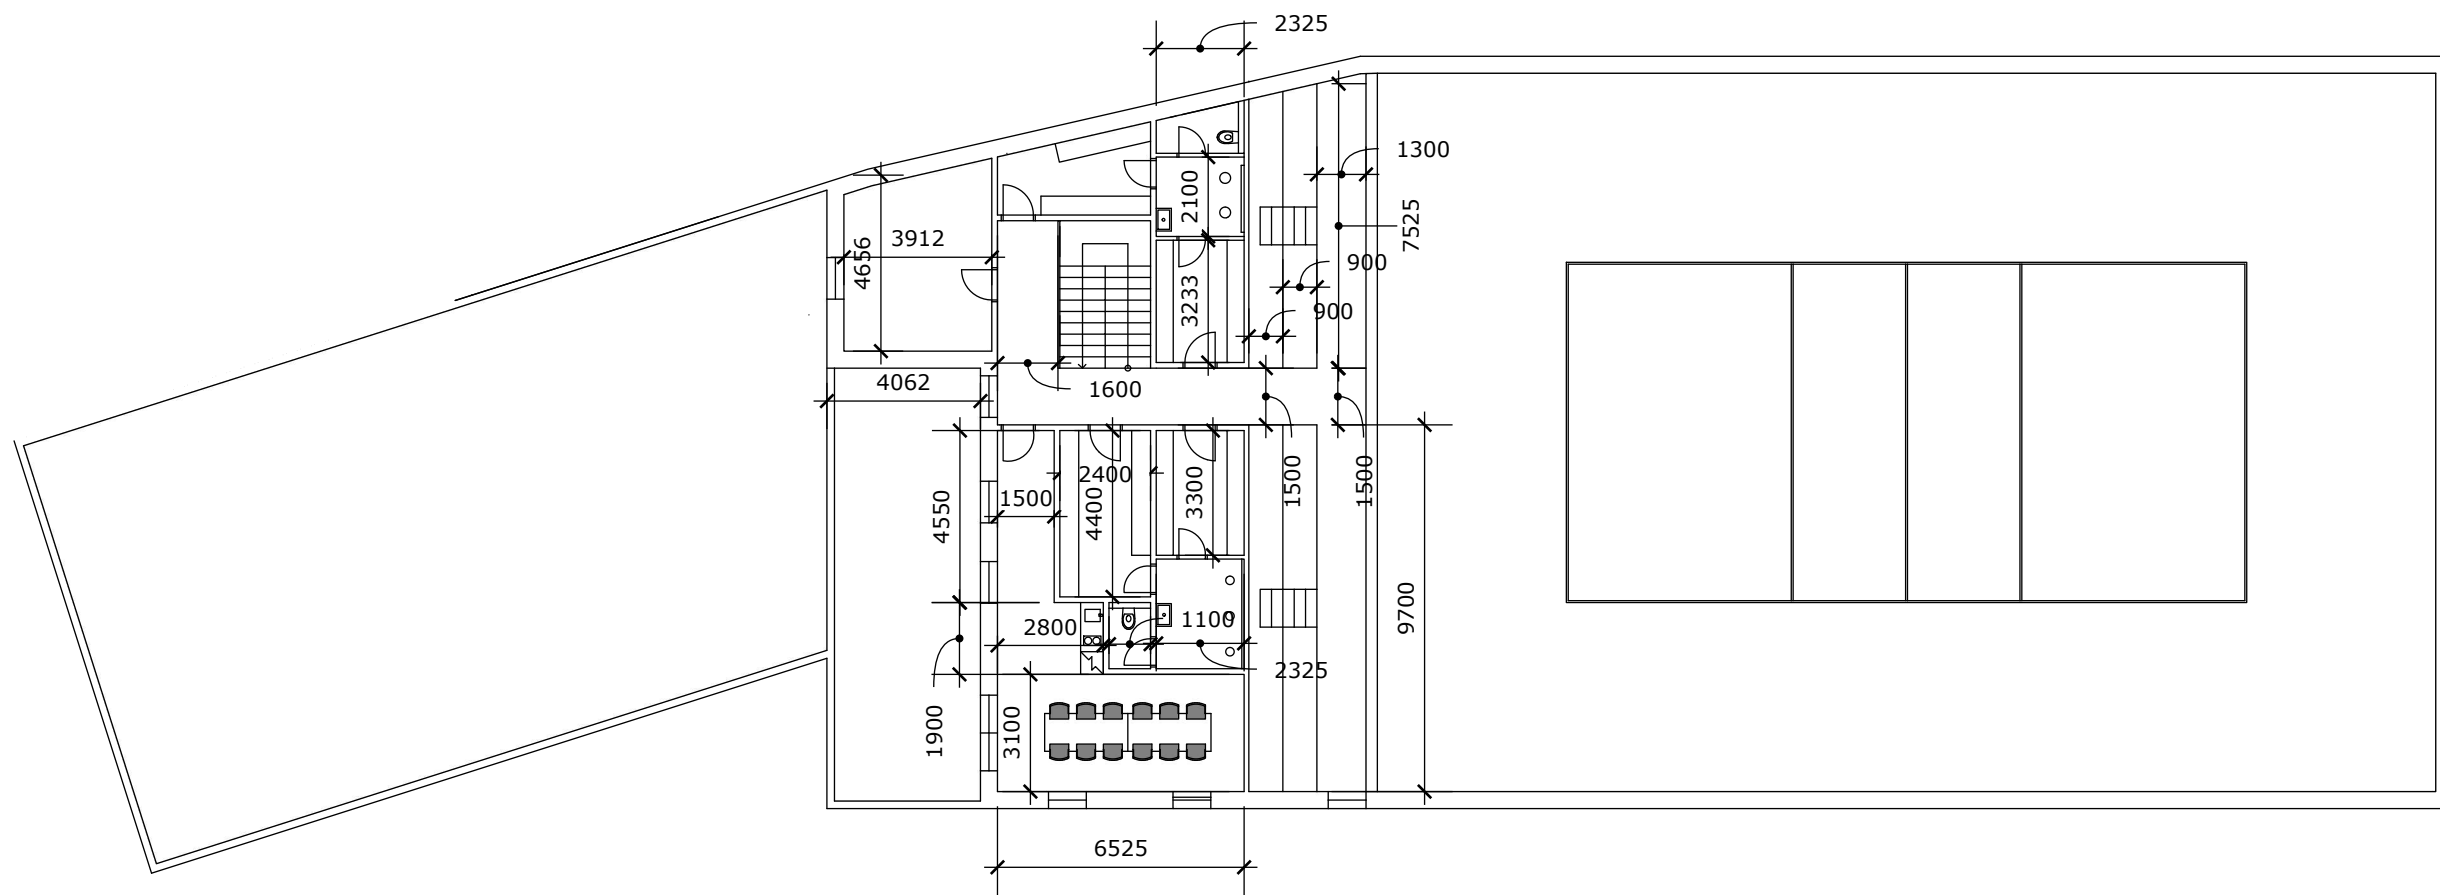


POHLED SEVERNÍ

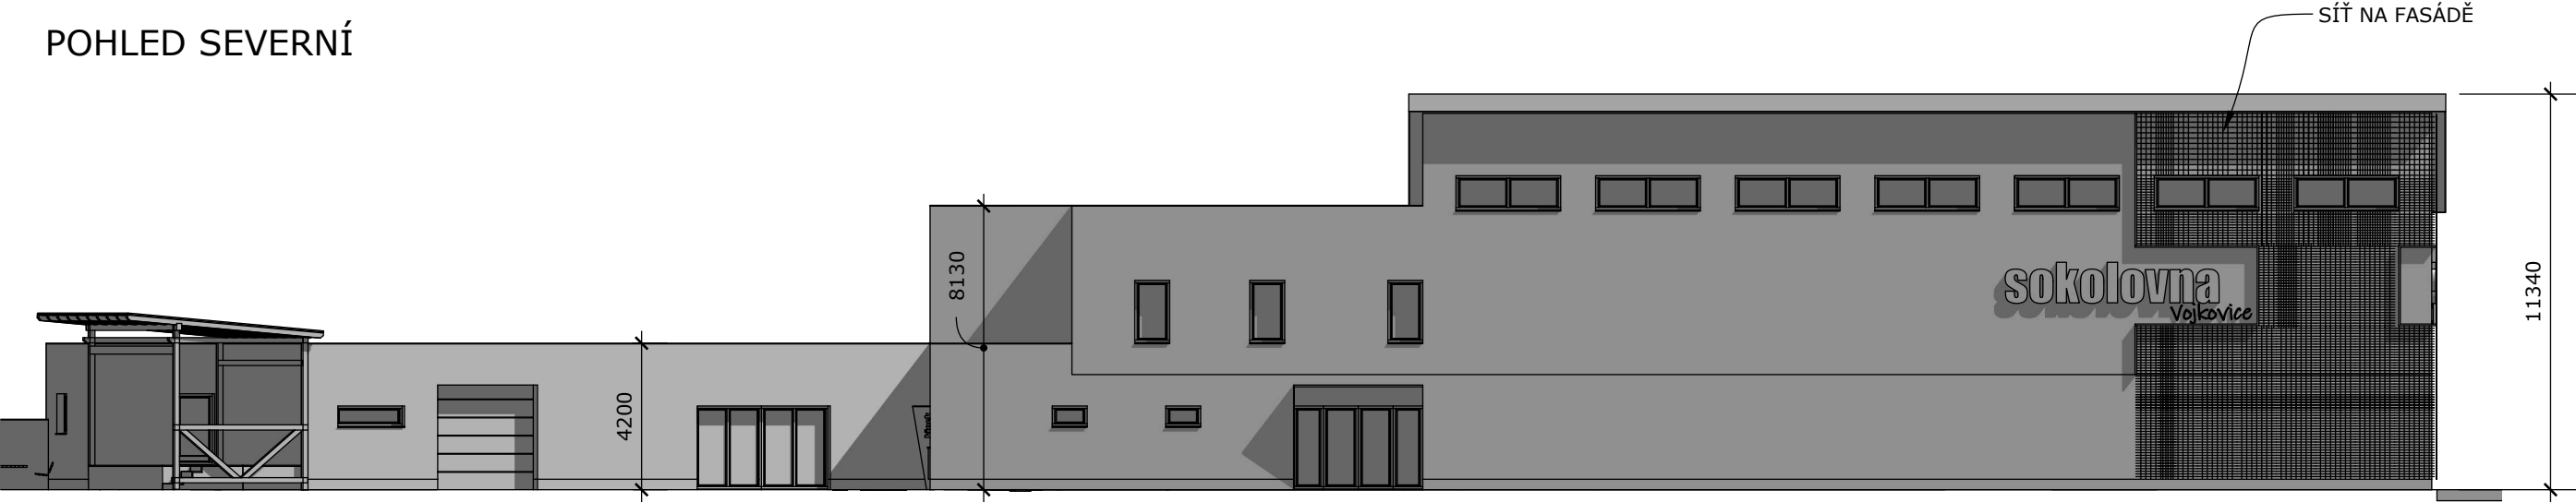

POHLED JIŽNÍ

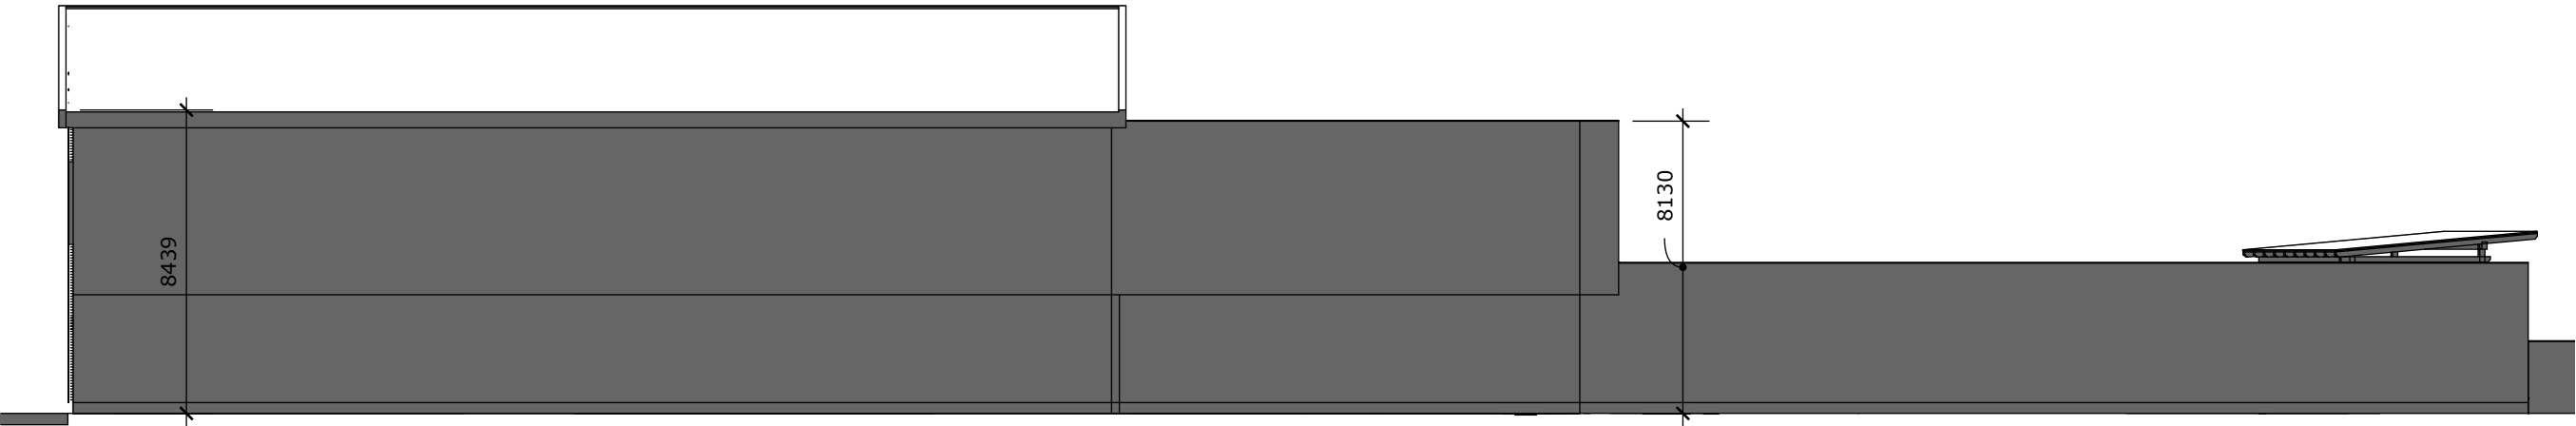

POHLED ZÁPADNÍ

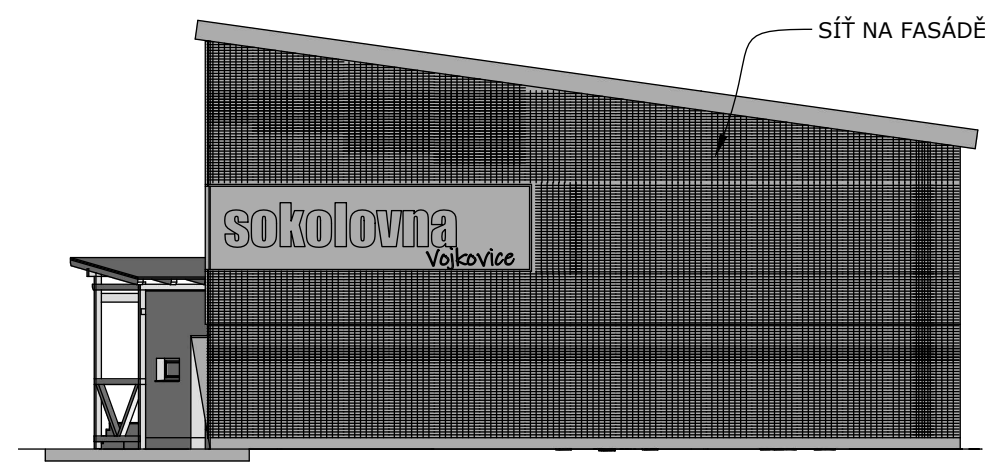

POHLED SEVERNÍ







ONDŘEJ BOŘIL
ARCHITEKT

VYPRACOVAL
Ing. Ondřej Bořil / 733 133 627/ ondrej.boril@gmail.com
www.ondrejboril.cz

INVESTOR
OU VOJKOVICE

MÍSTO STAVBY
VOJKOVICE

NÁZEV PROJEKTU
STUDIE SOKOLOVNY

VÝKRES
VIZUALIZACE

ČÍSLO
9

DATUM
17.08.2024

MĚŘÍTKO











