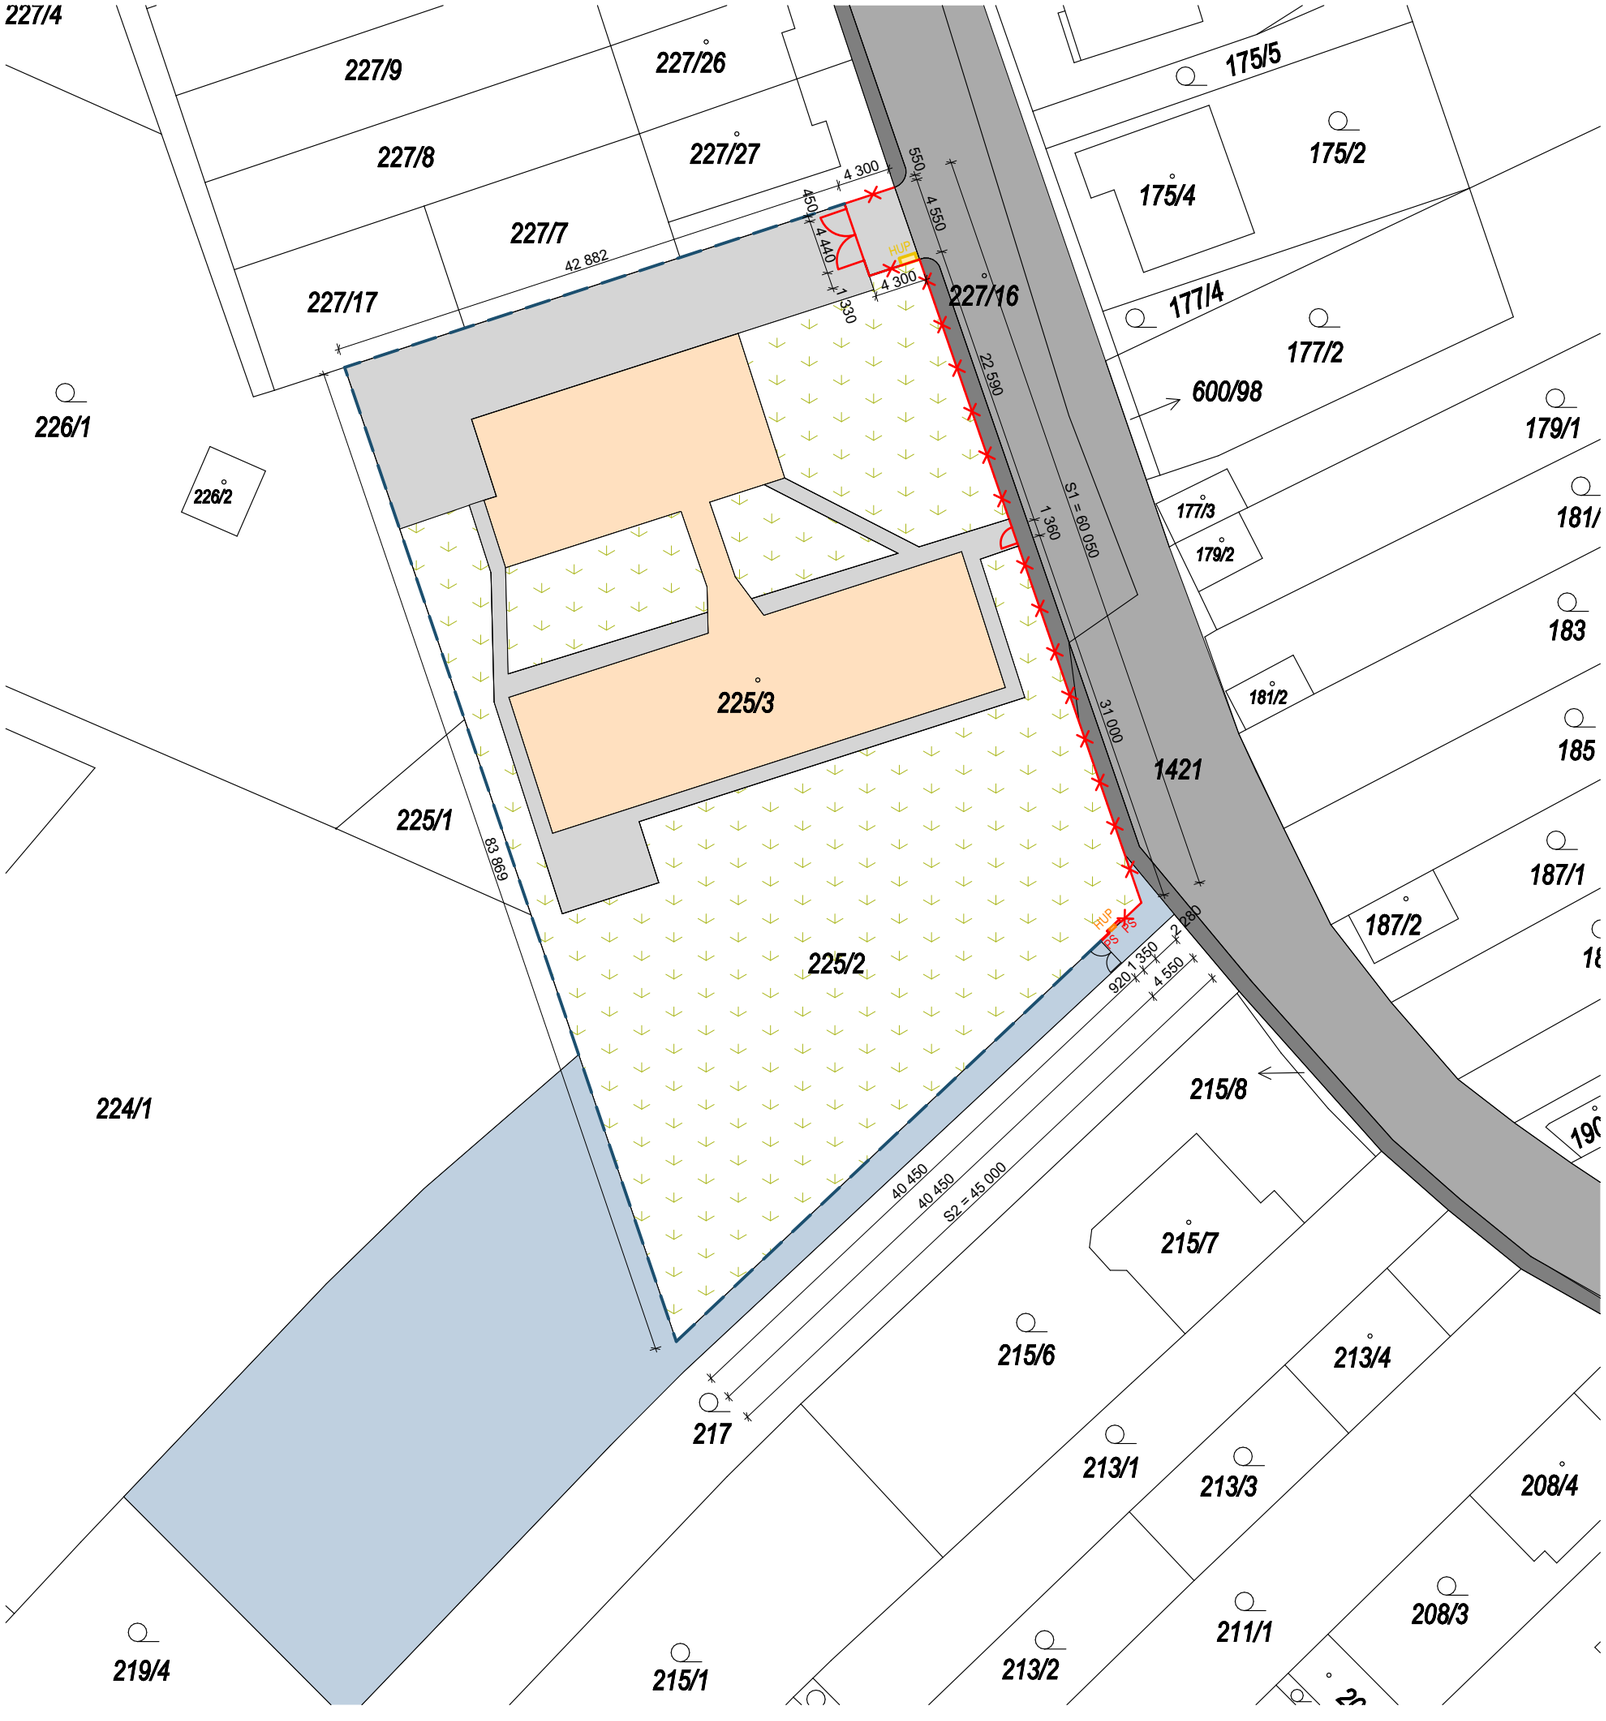

LEGENDA

- KOMUNIKACE - VEŘEJNÁ
- CHODNÍK - VEŘEJNÝ
- SOUSEDNÍ POZEMEK DOTČENÝ OPRAVAMI
- ZPEVNĚNÉ PLOCHY NA POZEMKU MŠ
- OBJEKT MATEŘSKÉ ŠKOLY
- STÁVAJÍCÍ OPLOCENÍ MATEŘSKÉ ŠKOLY
- NOVĚ NAVRHOVANÉ OPLOCENÍ MATEŘSKÉ ŠKOLY
- NOVĚ NAVRHOVANÁ VJEZDOVÁ BRÁNA
- NOVĚ NAVRHOVANÁ VSTUPNÍ BRANKA
- HUP — HLAVNÍ UZÁVĚR PLYNU MŠ
- HUP — HLAVNÍ UZÁVĚR PLYNU PRO OBJEKT NA SOUSEDNÍM DOTČENÉM POZEMKU
- PS — PŘÍPOJKOVÁ SKŘÍŇ PRO OBJEKT NA SOUSEDNÍM DOTČENÉM POZEMKU

POČET TYPICKÝCH POLÍ = 30ks

S

VYPRACOVAL ING. ŠÁRKA HOSTINSKÁ	ODPOVĚDNÝ PROJEKTANT ING. JAROSLAV HRŮZA, Ph.D.		
HLAVNÍ INŽENÝR PROJEKTU ING. JAROSLAV HRŮZA, Ph.D.	KONTROLOVAL ING. NIKOLA JÍLKOVÁ		
INVESTOR: Obec Vojkovice, Hrušovanská 214, Vojkovice 66701		STUPEŇ	DPS
AKCE: **OPRAVY OPLOCENÍ MŠ VOJKOVICE** **DRUŽSTEVNÍ, VOJKOVICE** DOKUMENTACE PRO VÝBĚR DODAVATELE A REALIZACI		DATUM ZAKÁZKOVÉ ČÍSLO SE/014/24 ARCHIVNÍ ČÍSLO	09/2024 PARÉ
OBSAH: **SITUAČNÍ VÝKRES**		FORMÁT 2×A4	MĚŘÍTKO 1:500 / Č. VÝKR. **01**