S1

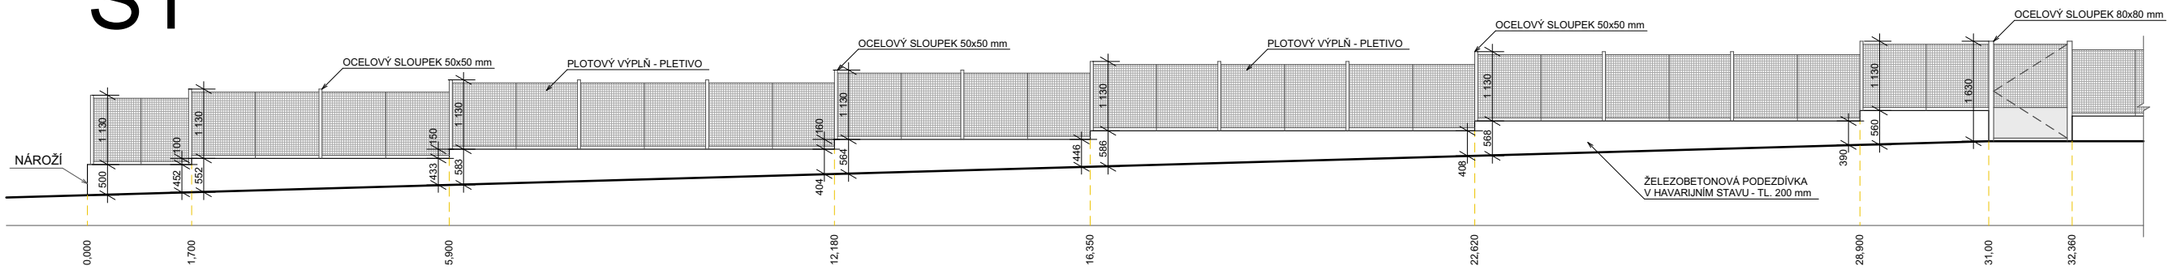

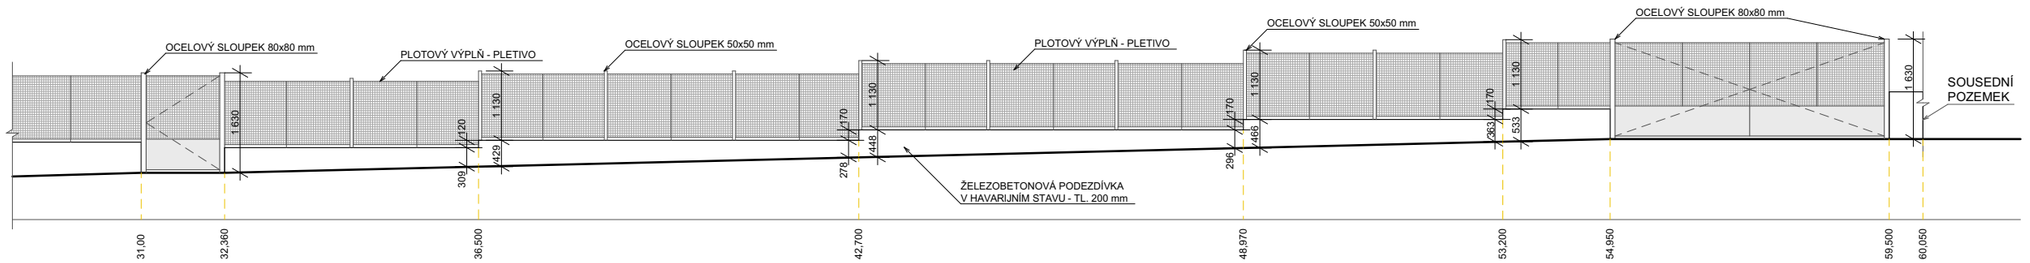

S2

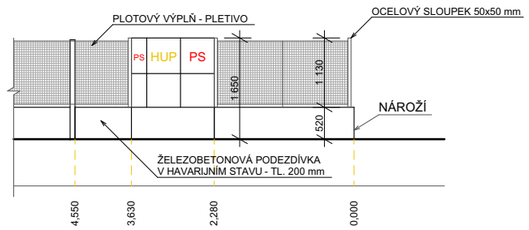

VYPRACOVAL ING. ŠÁRKA HOSTINSKÁ	ODPOVĚDNÝ PROJEKTANT ING. JAROSLAV HRŮZA, Ph.D.
HLAVNÍ INŽENÝR PROJEKTU ING. JAROSLAV HRŮZA, Ph.D.	KONTROLOVAL ING. NIKOLA JÍLKOVÁ
INVESTOR: Obec Vojkovice, Hrušovanská 214, Vojkovice 66701	STUPEŇ DPS
AKCE: **OPRAVY OPLOCENÍ MŠ VOJKOVICE** **DRUŽSTEVNÍ, VOJKOVICE** DOKUMENTACE PRO VÝBĚR DODAVATELE A REALIZACI	DATUM 09/2024 ZAKÁZKOVÉ ČÍSLO SE/014/24 — PARÉ ARCHIVNÍ ČÍSLO
OBSAH: **STÁVAJÍCÍ STAV**	FORMÁT 2×A4 — MĚŘÍTKO 1:100 — Č. VÝKR. **02**