


VZOROVÝ PŘÍČNÝ ŘEZ

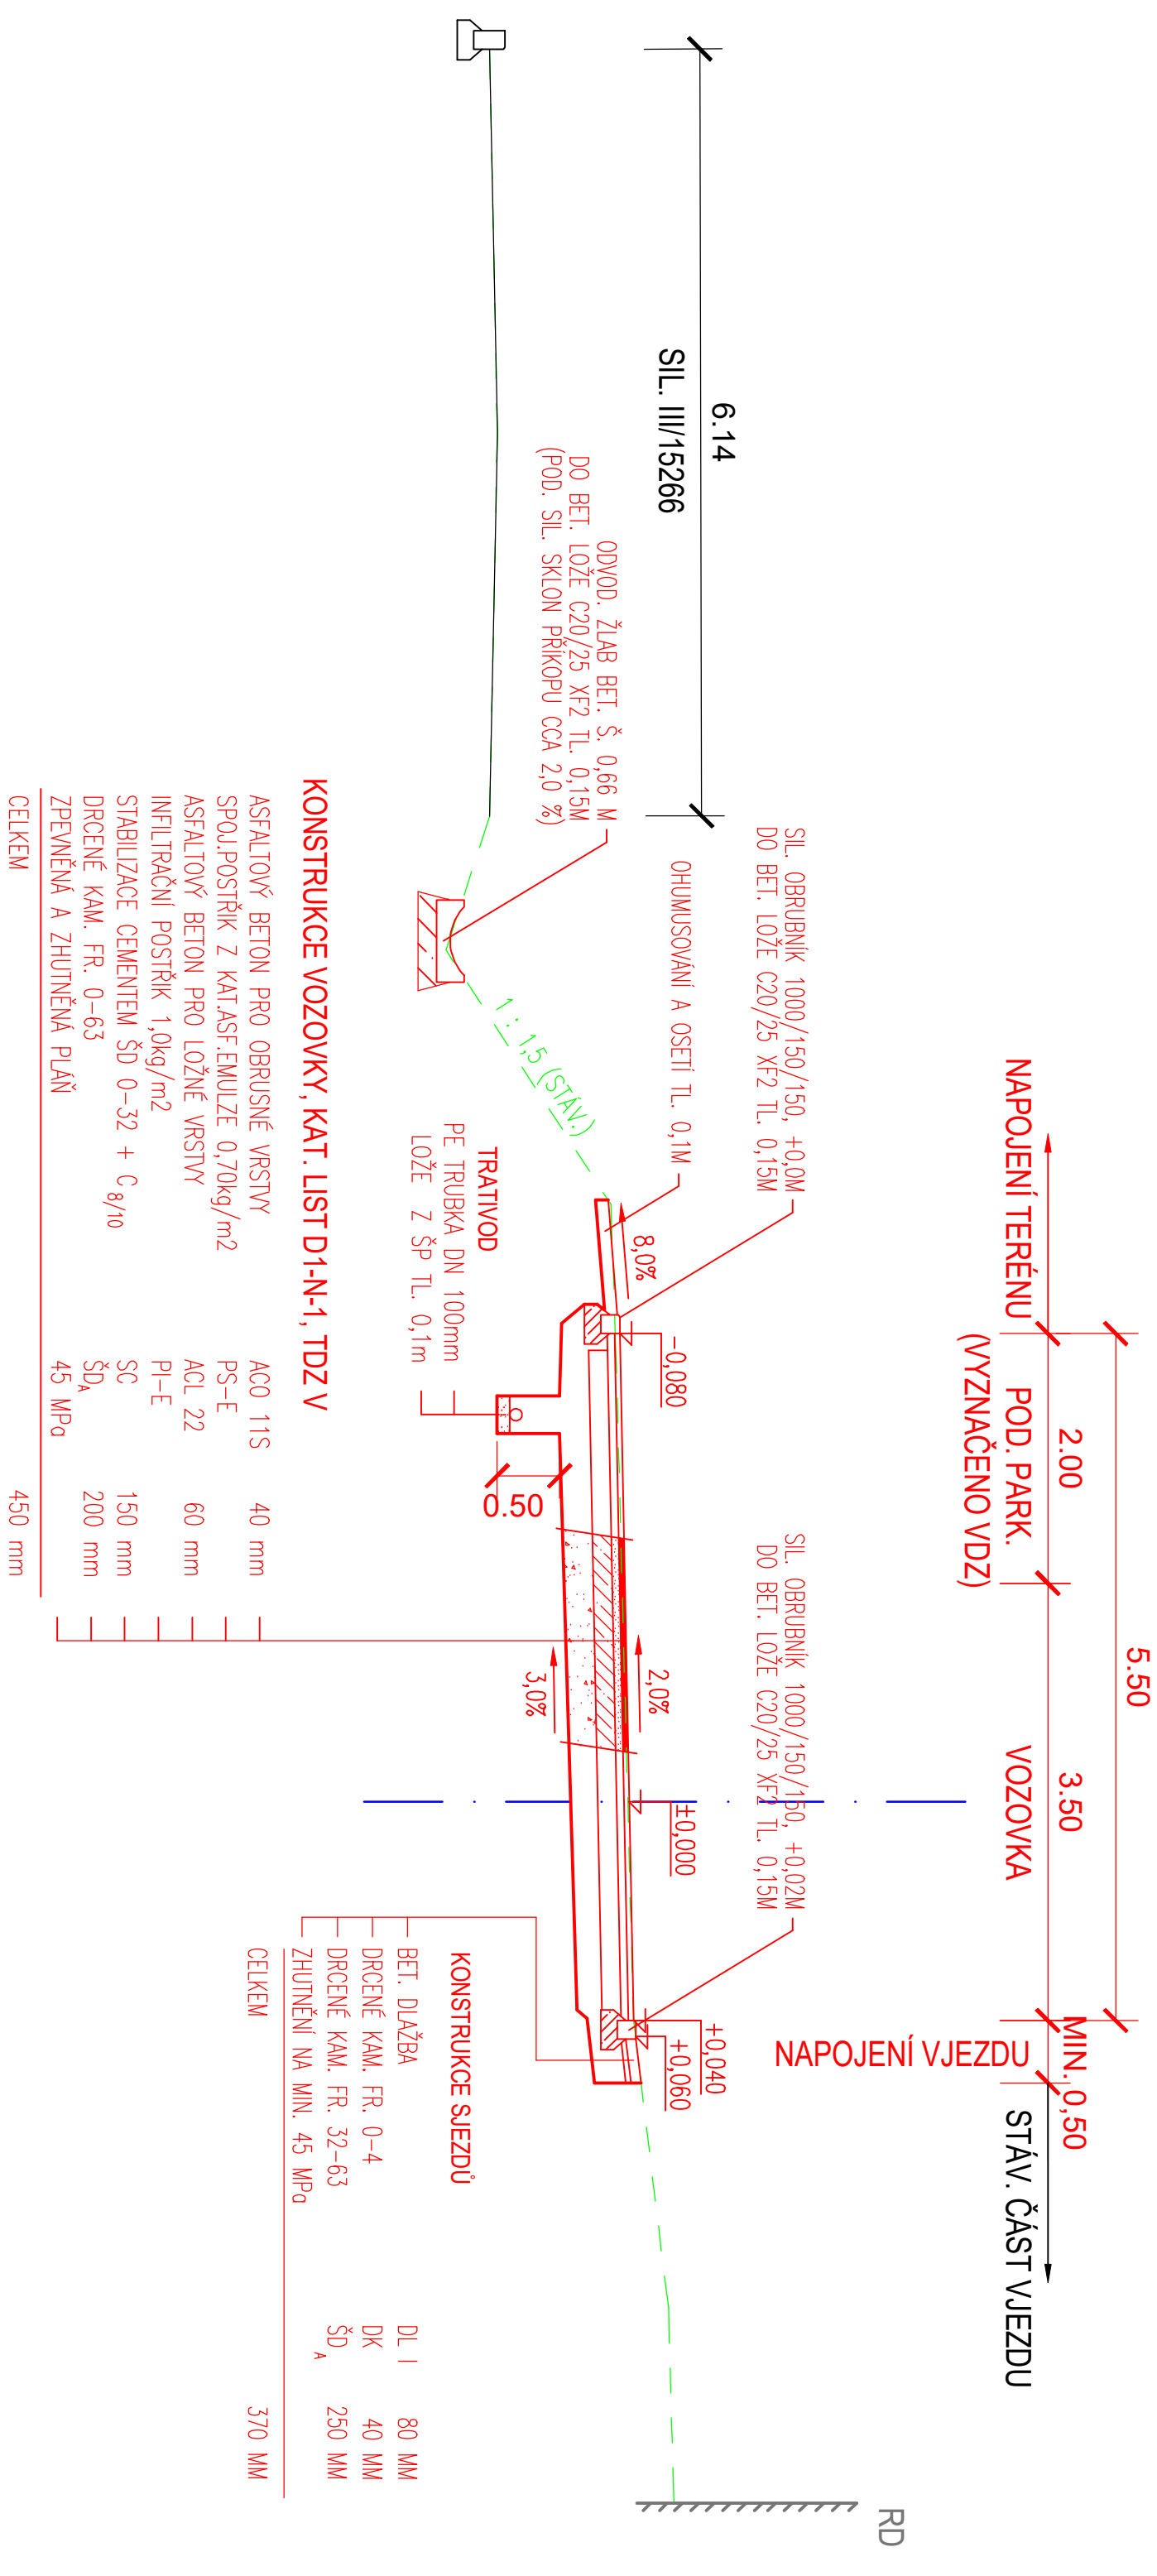

VED.PROJEKTANT	ODPOV.PROJ.	VYPRACOVAL	KONTROLOVAL		
Ing. Kateřina Surd <i>Sur</i>	M. Surd, DiS. <i>Sur</i>	M. Surd, DiS. <i>Sur</i>	Ing. Kateřina Surd <i>Sur</i>	Martha Surd, DiS., IČ: 07351135 Černovice 63, 679 75 Černovice t: 732 180 608, m: projektant.surd@gmail.com	
Kraj jihočeský	MÚ ŽIDLOCHOVICE				
INVESTOR Obec Vojkovice, Hrušovská č. p. 214, 667 01 Vojkovice			FORMAT	2 A4	KOPIE
STAVBA OBNOVA MK, UL. NÁDRAŽNÍ k.ú. Vojkovice u Židlochovic			DATUM	02/2024	
			STUPEŇ	DÚR+DSP	
			ZAK.ČÍS.		
OBSAH VZOROVÝ PŘÍČNÝ ŘEZ			MĚR.	1:50	
			ČÍS.VÝKR.	1	ČÁST