PODÉLNÝ PROFIL

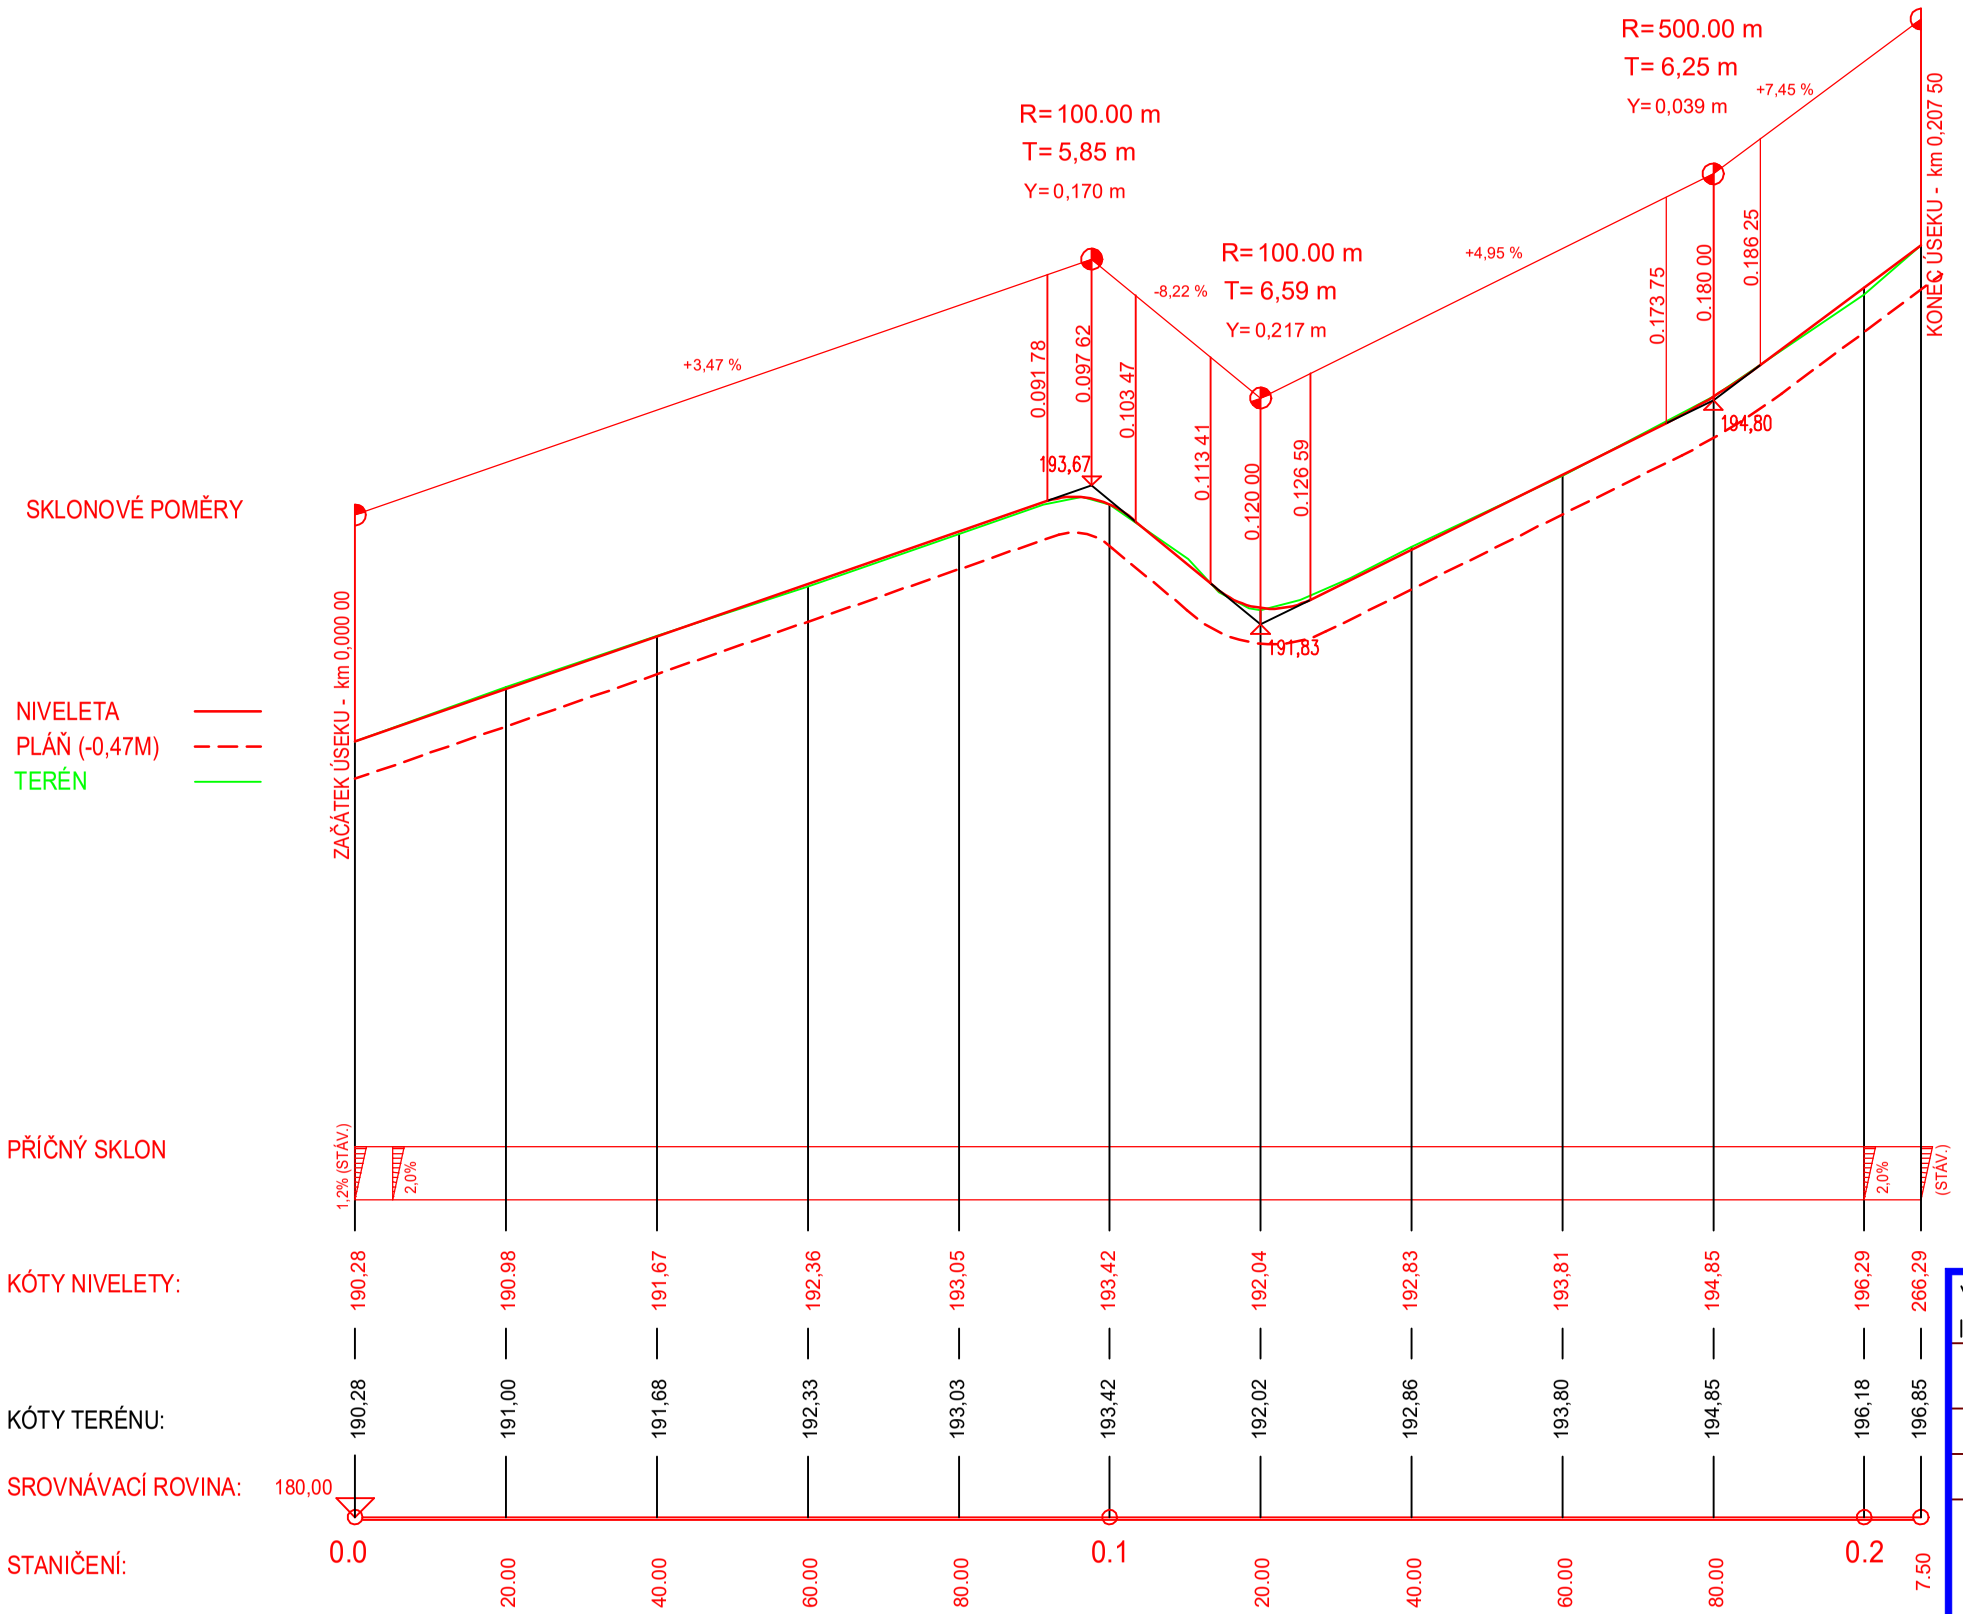

VED.PROJEKTANT	ODPOV.PROJ.	VYPRACOVAL	KONTROLOVAL	
Ing. Kateřina Surá	M. Surý, DiS.	M. Surý, DiS.	Ing. Kateřina Surá	Martin Surý, DiS., IČ: 07351135 Černovice 63, 679 75 Černovice t: 732 180 608, m: projektant.sury@gmail.com
Kraj Jihomoravský	MÚ ŽIDLOCHOVICE			FORMÁT 2 A4 / KOPIE
INVESTOR Obec Vojkovice, Hrušovanská č. p. 214, 667 01 Vojkovice				DATUM 02/2024
STAVBA: OBNOVA MK, UL. NÁDRAŽNÍ k.ú. Vojkovice u Židlochovic				STUPEŇ DÚR+DSP ZAK.ČÍS. MĚŘ. 1:1000/100
OBSAH: PODÉLNÝ PROFIL				ČÍS.VÝKR. 2 / ČÁST D