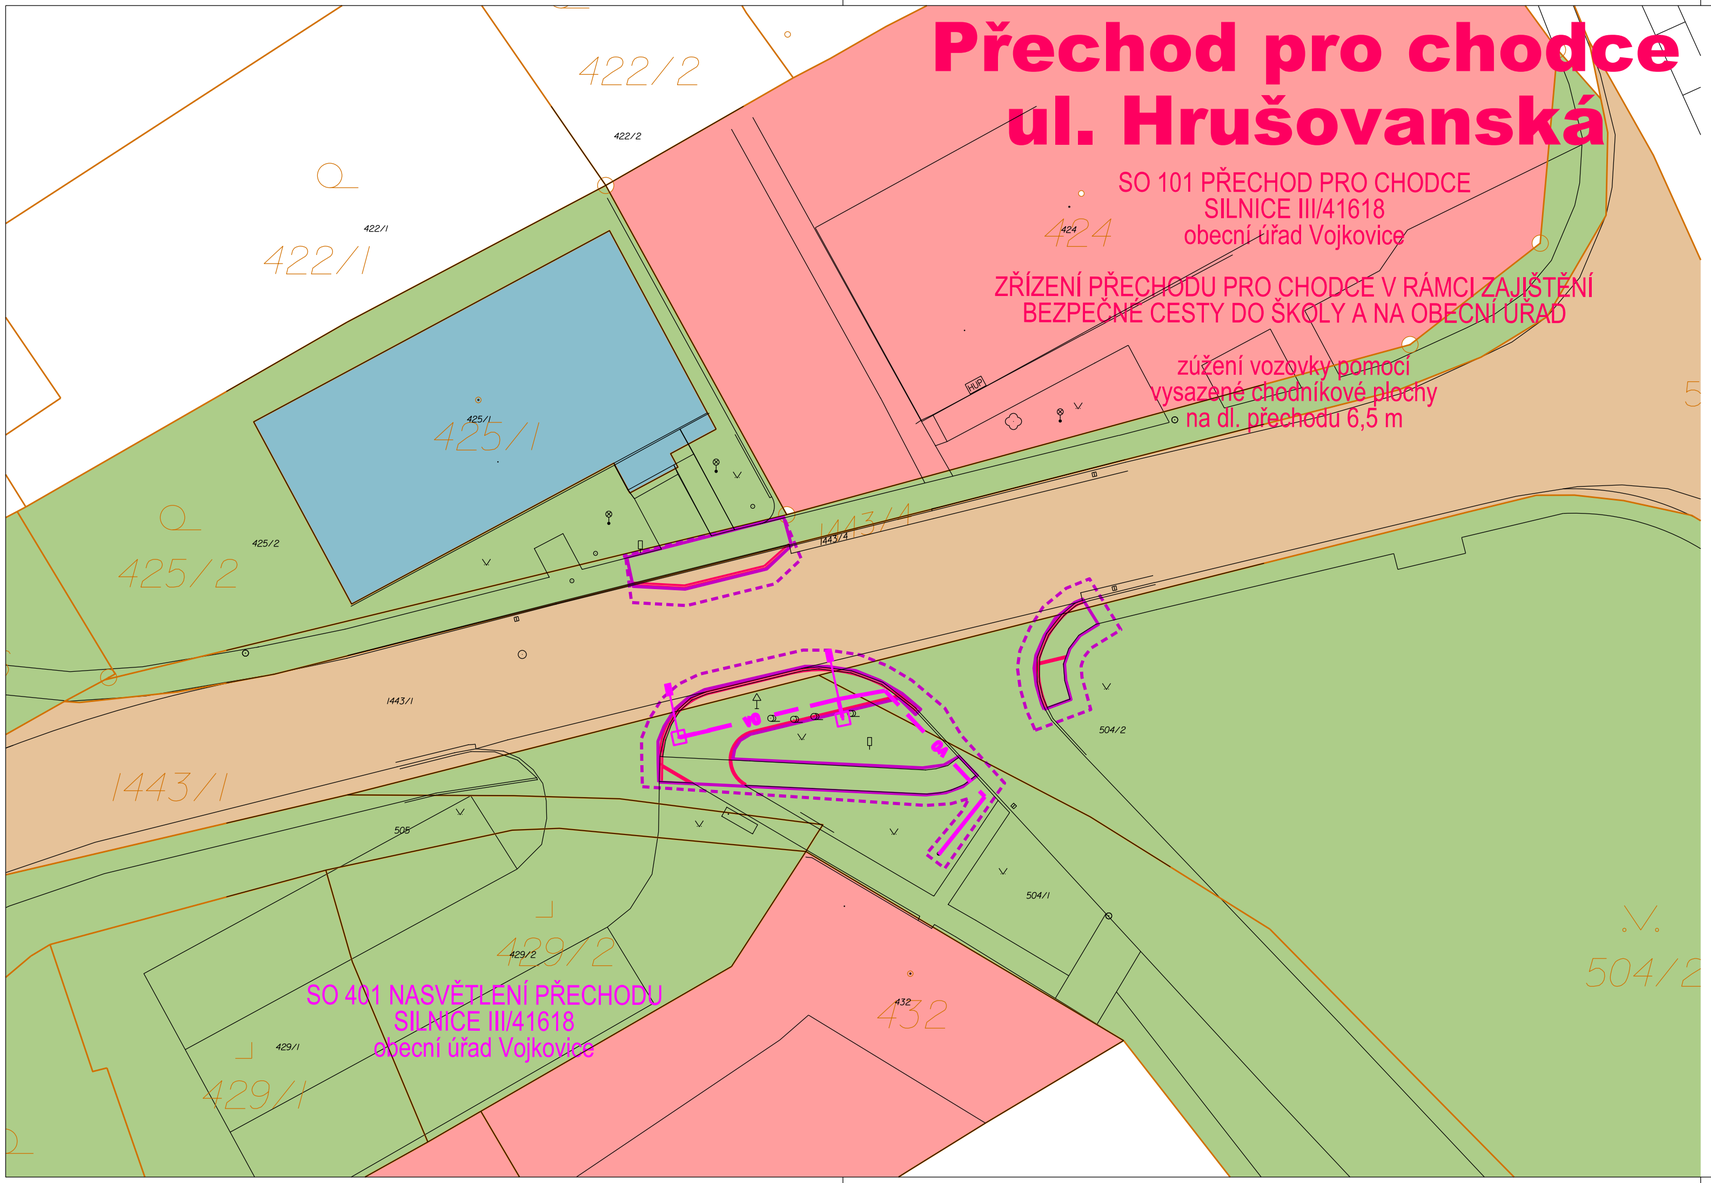

LEGENDA:

- HRANICE PARCEL KN
- POLOHOPIS - ZAMĚŘENÍ
- HRANA ZPEVNĚNÝCH PLOCH (obrubník)
- HRANICE TRVALÉHO ZÁBORU
- HRANICE DOČASNÉHO ZÁBORU
- NASVĚTLENÍ PŘECHODU - NOVÉ STOŽÁR - NOVÝ

LEGENDA MAJETKY :

- MAJETKY OBEC VOJKOVICE
- MAJETKY STÁT ČR (UZSVM)
- MAJETKY KRAJ
- MAJETKY FYZICKÁ OSOBA

C

Souřadnicový systém JTSK
Výškový systém Bpv

HLAVNÍ PROJEKTANT STAVBY	
HLAVNÍ INŽENÝR PROJEKTU	ING. ADOLF JEBAVÝ

ADOS
ING. ADOLF JEBAVÝ
SAMOSTATNÝ PROJEKTANT
office: Františkánská 6, 602 00 Brno
email: jebavy@ados.cx,
tel.: +420 604 730 164

VEDOUCÍ PROJEKTANT	ZODPOV. PROJEKTANT	VYPRACOVAL	KONTROLOVAL
ING. ADOLF JEBAVÝ	ING. LUKÁŠ ČERNÝ	ING. LUKÁŠ ČERNÝ	ING. EVA POKORNÁ

AlternativníDopravníStudio
ING. EVA POKORNÁ, AUTORIZOVANÝ INŽENÝR
V OBORU DOPRAVNÍ STAVBY
V SEZNAMU AUTORIZOVANÝCH OSOB
VEDENÝCH ČKAIT JE VEDEN POD ČÍSLEM 1001904

OBJEDNATEL: OBEC VOJKOVICE — KRAJ: JIHOMORAVSKÝ

PŘECHOD PRO CHODCE PŘED OÚ VOJKOVICE

DOKUMENTACE PRO SPOLEČNÉ POVOLENÍ STAVBY

KATASTRÁLNÍ SITUACE

DATUM	06/2024
FORMÁT	2 x A4
ÚČEL	DUSP
ČÍSLO ZAKÁZKY	23 013
MĚŘÍTKO	M 1:500
ČÍSLO PARÉ	ČÍSLO VÝKRESU C.2