Přechod pro chodce
ul. Hrušovanská

SO 101 PŘECHOD PRO CHODCE
SILNICE III/41618
obecní úřad Vojkovice

ZŘÍZENÍ PŘECHODU PRO CHODCE V RÁMCI ZAJIŠTĚNÍ BEZPEČNÉ CESTY DO ŠKOLY A NA OBECNÍ ÚŘAD

zúžení vozovky pomocí
vysazené chodníkové plochy
na dl. přechodu 6,5 m

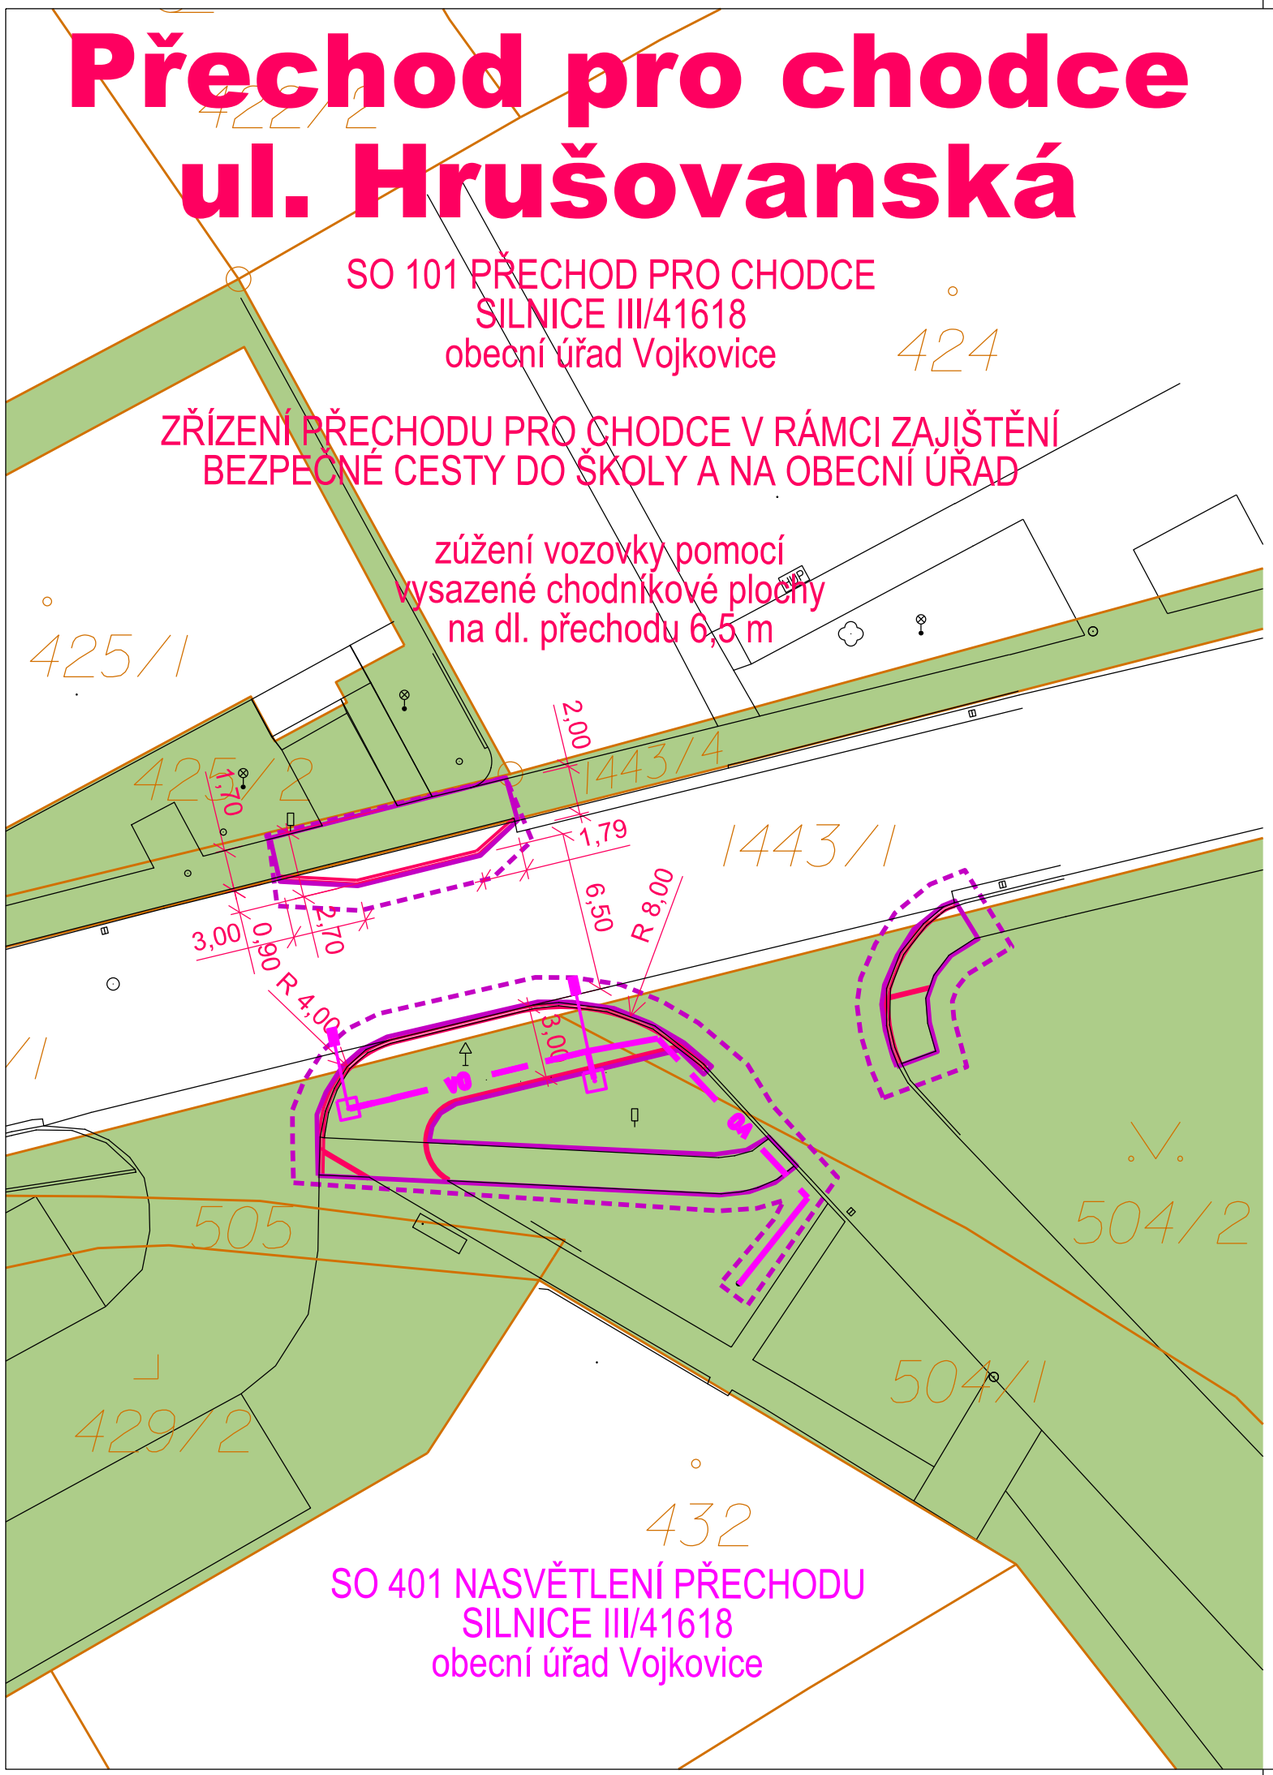

SO 401 NASVĚTLENÍ PŘECHODU
SILNICE III/41618
obecní úřad Vojkovice

LEGENDA:

- HRANICE PARCEL KN
- POLOHOPIS - ZAMĚŘENÍ
- HRANA ZPEVNĚNÝCH PLOCH (obrubník)
- HRANICE TRVALÉHO ZÁBORU
- HRANICE DOČASNÉHO ZÁBORU
- NASVĚTLENÍ PŘECHODU - NOVÉ STOŽÁR - NOVÝ

LEGENDA MAJETKY :

- MAJETKY OBEC VOJKOVICE

k.ú.	parcela KN	LV KN	výměra m²	druh pozemku	Způsob využití	vlastník	způsob ochrany	Omezení vlastnického práva	TZ m2	DZ m2	DATUM	PODPIS
												souhlas vlastníků pozemků nebo stavby s umístěním a provedením stavby dle §184 a) odst. 2 zákona č. 183/2006 Sb. Stavební řád, souhlas s kácením mimolesní zeleně, případně s výsadbou stromů na pozemku dotčené stavbou, souhlas s vynětím ze ZPF
Vojkovice	1443/4	10001	234	Ostatní plocha	Ostatní komunikace	Obec Vojkovice, Hrušovanská 214, 66701 Vojkovice		Věcné břemeno zřizování a provozování vedení	17	2		
Vojkovice	504/2	10001	2377	ostatní plocha	zeleň	Obec Vojkovice, Hrušovanská 214, 66701 Vojkovice	menší chráněné území	Věcné břemeno zřizování a provozování vedení	18	28		
Vojkovice	504/1	10001	4165	ostatní plocha	Ostatní komunikace	Obec Vojkovice, Hrušovanská 214, 66701 Vojkovice	chráněná značka geodetické ho bodu	Věcné břemeno zřizování a provozování vedení	64	59		

E

Souřadnicový systém JTSK
Výškový systém Bpv

HLAVNÍ PROJEKTANT STAVBY	
HLAVNÍ INŽENÝR PROJEKTU	ING. ADOLF JEBAVÝ

ADOS
ING. ADOLF JEBAVÝ
SAMOSTATNÝ PROJEKTANT
office: Františkánská 6, 602 00 Brno
email: jebavy@ados.cx,
tel.: +420 604 730 164

VEDOUCÍ PROJEKTANT	ZODPOV. PROJEKTANT	VYPRACOVAL	KONTROLOVAL
ING. ADOLF JEBAVÝ	ING. LUKÁŠ ČERNÝ	ING. LUKÁŠ ČERNÝ	ING. EVA POKORNÁ

AlternativníDopravníStudio
ING. EVA POKORNÁ, AUTORIZOVANÝ INŽENÝR
V OBORU DOPRAVNÍ STAVBY
V SEZNAMU AUTORIZOVANÝCH OSOB
VEDENÝCH ČKAIT JE VEDEN POD ČÍSLEM 1001904

OBJEDNATEL OBEC VOJKOVICE

KRAJ JIHOMORAVSKÝ

PŘECHOD PRO CHODCE
PŘED OÚ VOJKOVICE

DOKUMENTACE PRO SPOLEČNÉ POVOLENÍ STAVBY

KATASTRÁLNÍ SITUACE - souhlas se stavbou

DATUM	06/2024
FORMÁT	2 x A4
ÚČEL	DUSP
ČÍSLO ZAKÁZKY	23 013
MĚŘÍTKO	M 1:500
ČÍSLO PARÉ	ČÍSLO VÝKRESU E.2.1