

# REKONSTRUKCE ULICE RAJHRADSKÁ, VOJKOVICE




- VOZOVKA - ASFALTOVÝ BETON
- ZPOMALOVAČÍ PRAH - ZÁMKOVÁ DLAŽBA 8 cm
- PARKOVACÍ STÁNÍ - DISTANČNÍ DLAŽBA 8 cm
- CHODNÍK - ZÁMKOVÁ DLAŽBA 6 cm
- DHUMUSOVÁNÍ - OSETÍ
- PROČIŠTĚNÍ SILNIČNÍHO PŘÍKOPU
- ROZHLEDOVÉ POMĚRY
- HMATOVÉ ÚPRAVY - VAROVNÝ PÁS Š 40 cm, SIGNÁLNÍ PÁS Š 80 cm
- VLEČNÁ KŘIVKA - VOZIDLO SKUPINY 2 (3 OSÝ ODVOZ ODPADU, VOZIDLO HZS) - TP171

- 1 CHODNÍKOVÝ OBRUBNÍK - 0cm
- 2 CHODNÍKOVÝ OBRUBNÍK - 6cm
- 3 SILNIČNÍ OBRUBNÍK - 12cm
- 4 NÁJEZDOVÝ OBRUBNÍK - 2cm
- 5 PŘECHODOVÝ OBRUBNÍK - 2cm/+12cm
- 6 SILNIČNÍ OBRUBNÍK - 10 cm PŘERUŠOVANÝ
- 7 DLAŽBA Z LOMOVÉHO KAMENE

Vypracoval:	Ing. Tomáš Čapek	<b>SIPROS</b> , s.r.o. <small>Projektová dílovedná společnost s povolenými úkony</small>
Investor:	Obec Vojkovice	
Obec:	Vojkovice	
Kraj:	Jihomoravský	
Rekonstrukce místní komunikace - ulice Rajhradská Vojkovice		Datum: 03/2019
		Stupeň: DSPS
		Měřítko: 1:500
Obsah: Situace - etapa I.		Č. přílohy: D.1.1.2a
		Formát: 4



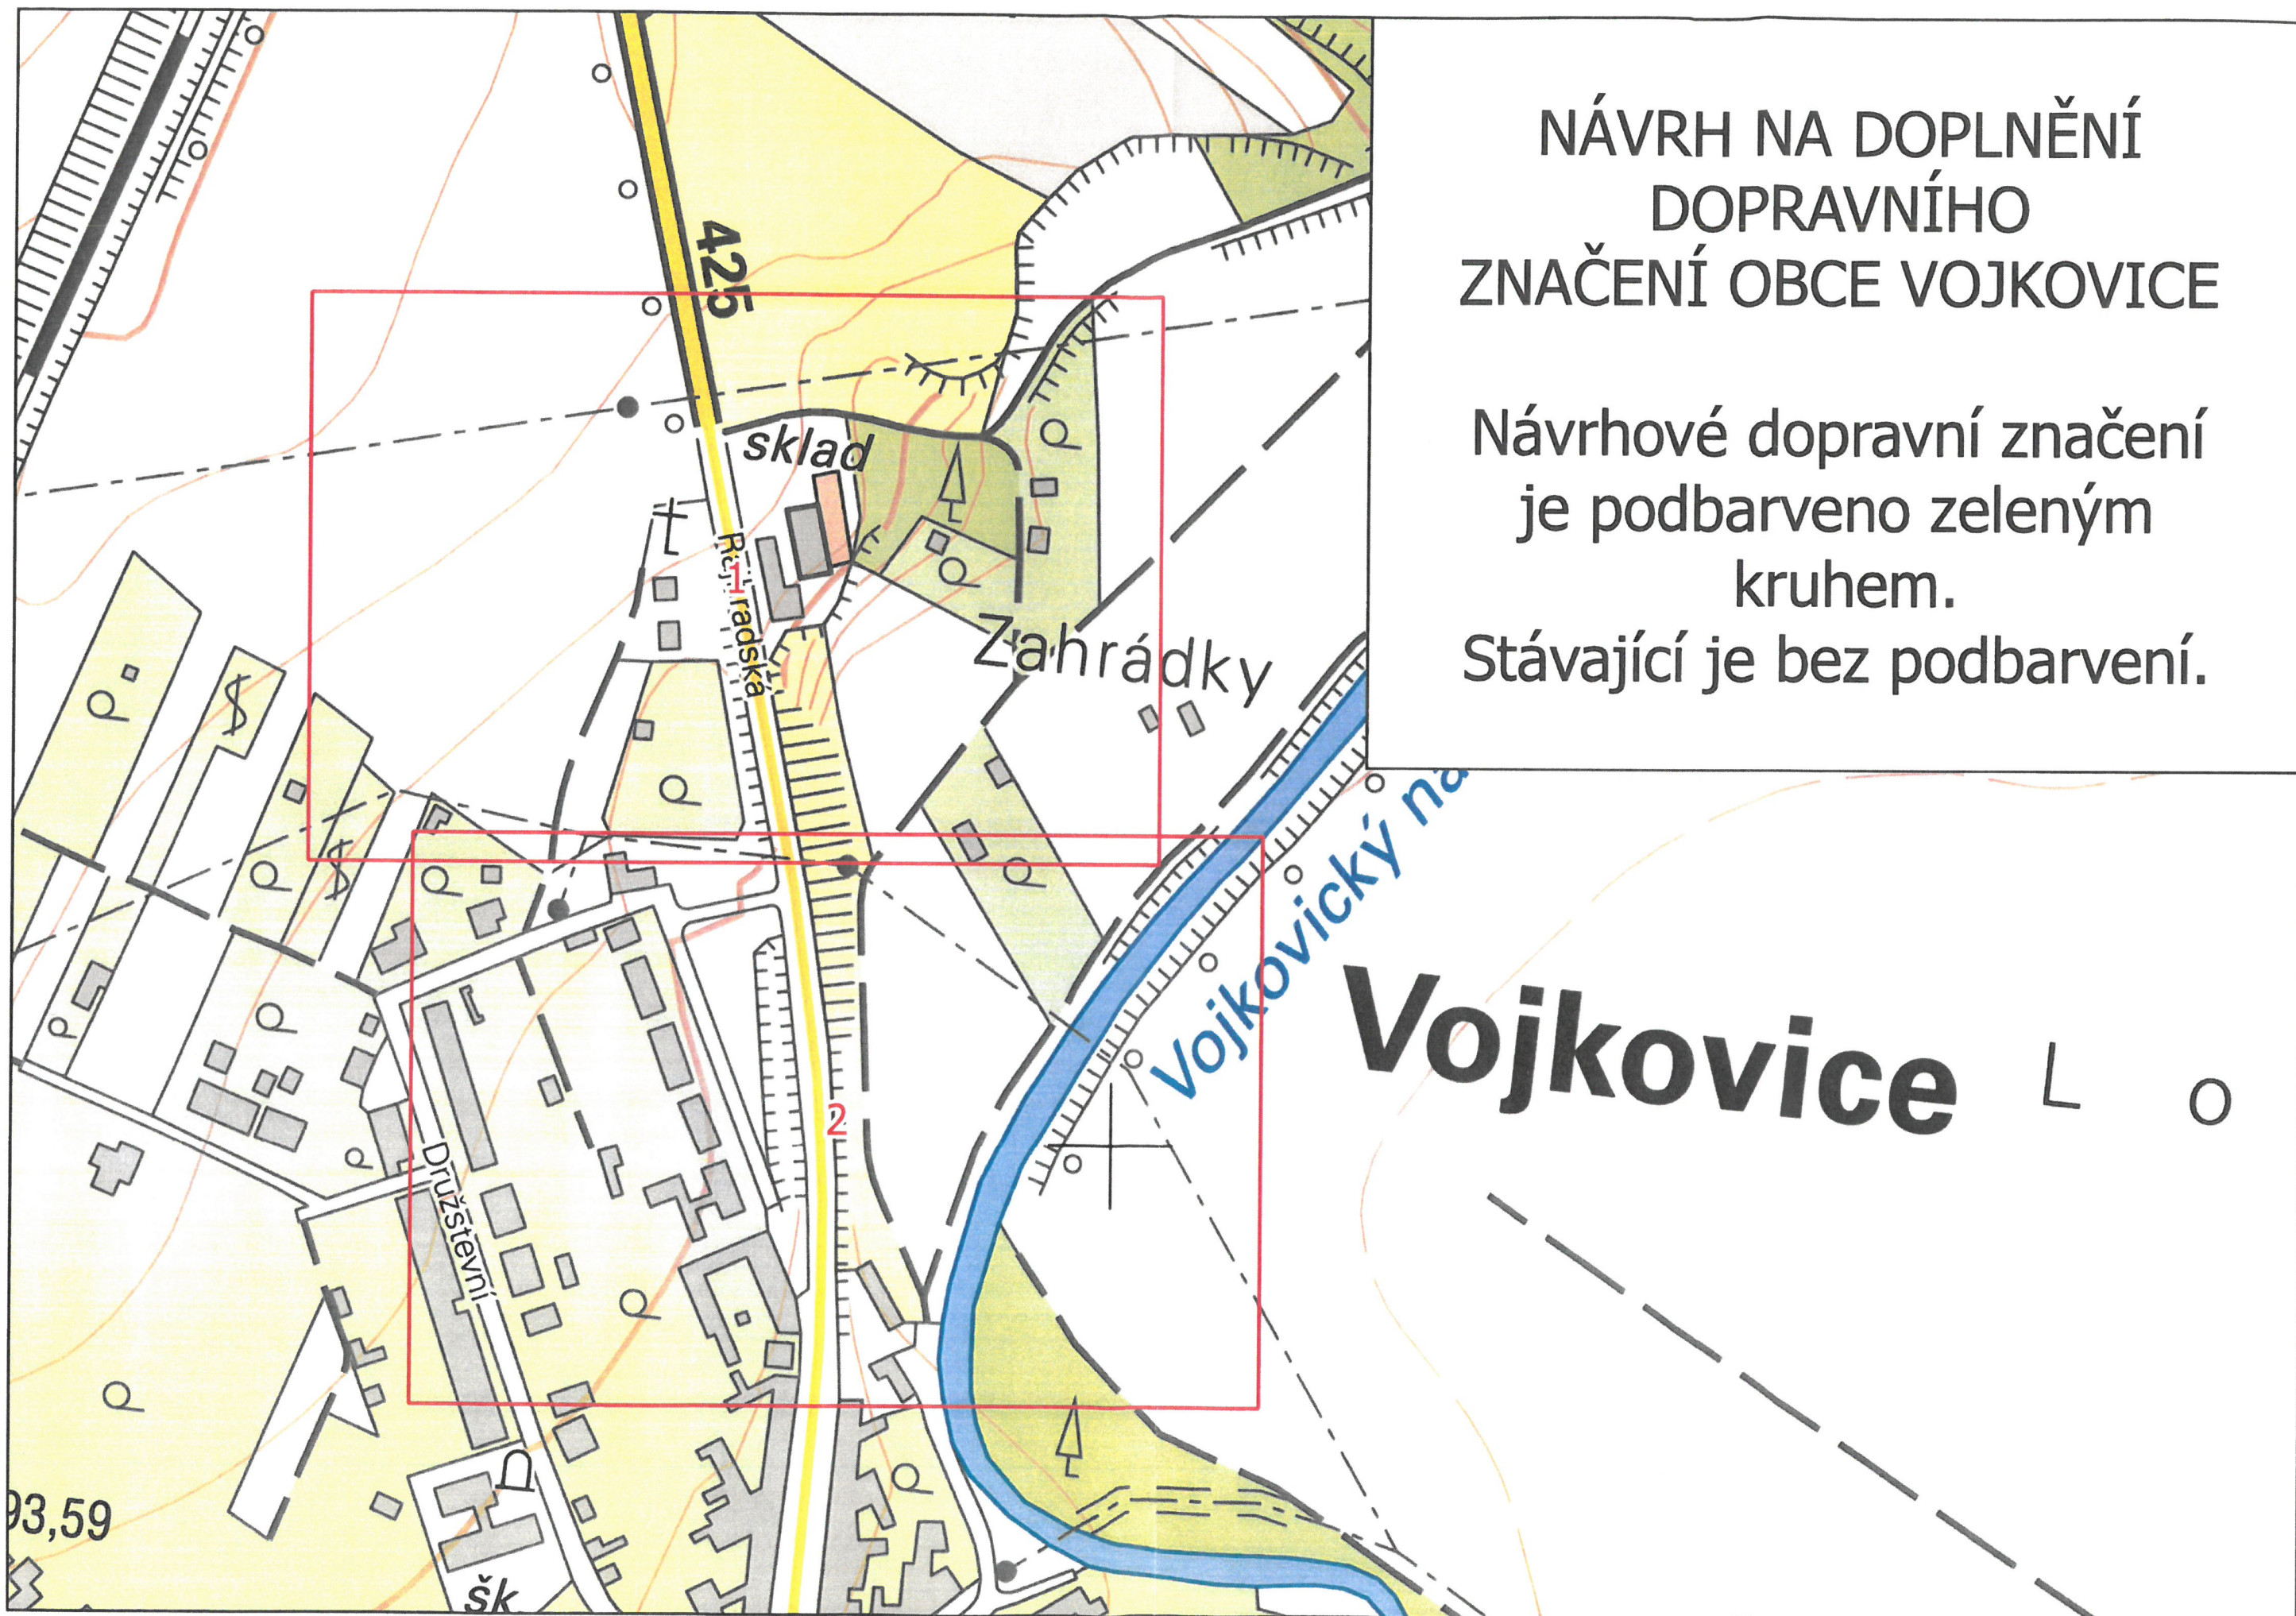

# NÁVRH NA DOPLNĚNÍ DOPRAVNÍHO ZNAČENÍ OBCE VOJKOVICE

Návrhové dopravní značení  
je podbarveno zeleným  
kruhem.  
Stávající je bez podbarvení.

## Vojkovice L O



