


REKONSTRUKCE ULICE RAJHRADSKÁ, VOJKOVICE



- VOZOVKA - ASFALTOVÝ BETON
- ZPOMALOVACÍ PRÁH - ZÁMKOVÁ DLAŽBA 8 cm
- PARKOVACÍ STÁNÍ - DISTANČNÍ DLAŽBA 8 cm
- CHODNÍK - ZÁMKOVÁ DLAŽBA 6 cm
- DHUMUSOVÁNÍ - OSETÍ
- PRŮČIŠTĚNÍ SILNIČNÍHO PŘÍKOPU
- ROZHLEDOVÉ POMĚRY
- HMATOVÉ ÚPRAVY - VARDVNÝ PÁS Š 40 cm, SIGNÁLNÍ PÁS Š 80 cm
- VLEČNÁ KŘIVKA - VOZIDLO SKUPINY 2 (3 OSÝ ODVOZ ODPADU, VOZIDLO HZS) - TP171

- ① CHODNÍKOVÝ OBRUBNÍK + 0cm
- ② CHODNÍKOVÝ OBRUBNÍK + 6cm
- ③ SILNIČNÍ OBRUBNÍK + 12cm
- ④ NÁJEZDOVÝ OBRUBNÍK + 2cm
- ⑤ PŘECHODOVÝ OBRUBNÍK + 2cm/+12cm
- ⑥ SILNIČNÍ OBRUBNÍK + 10 cm PŘERUŠOVANÝ
- ⑦ DLAŽBA Z LOMOVÉHO KAMENE

Vypracoval:	Ing. Tomáš Čapek	 SIPROS , s.r.o. <small>Projektová a inženýringová společnost s pozemkovými úpravami</small>
Investor:	Obec Vojkovice	
Obec:	Vojkovice	
Kraj:	Jihomoravský	
Rekonstrukce místní komunikace - ulice Rajhradská Vojkovice		Datum: 03/2019 Stupeň: DSPS Měřítko: 1:500
Obsah: Situace – etapa I.		Č. přílohy: D.1.1.2a Formát: 4

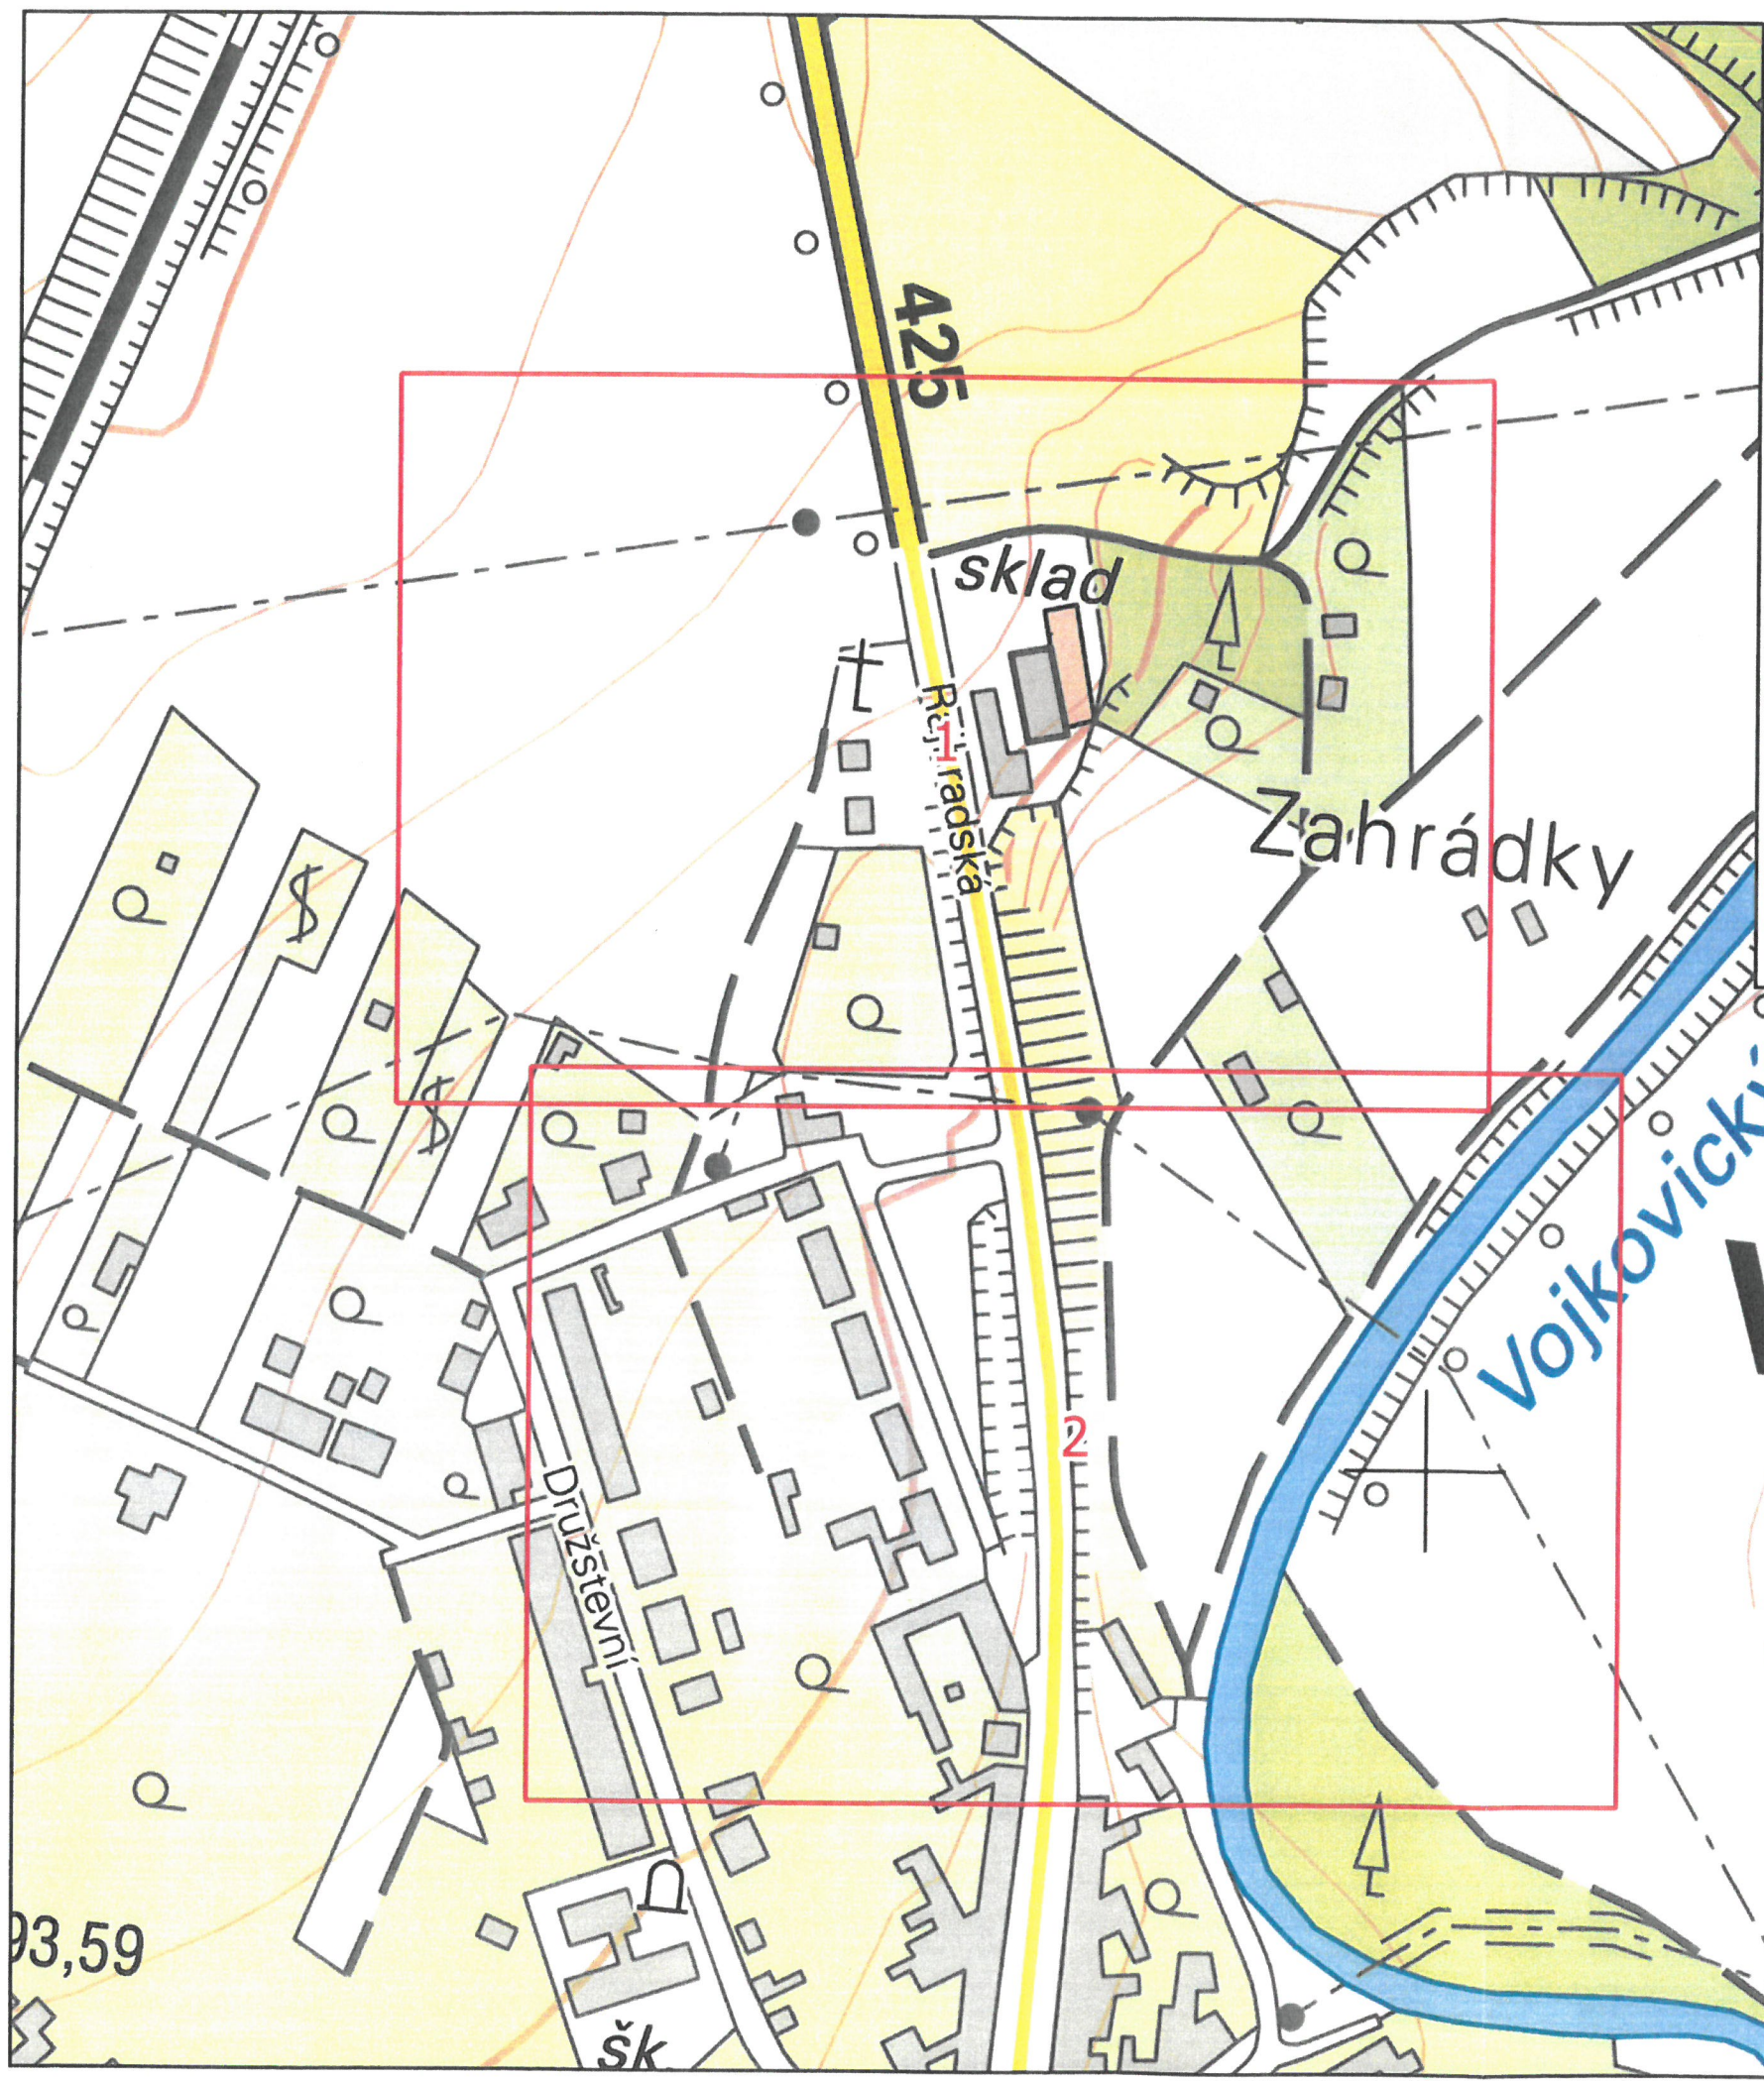

NÁVRH NA DOPLNĚNÍ DOPRAVNÍHO ZNAČENÍ OBCE VOJKOVICE

Návrhové dopravní značení
je podbarveno zeleným
kruhem.
Stávající je bez podbarvení.

Vojkovice L O

