


SITUACE CELKOVÁ

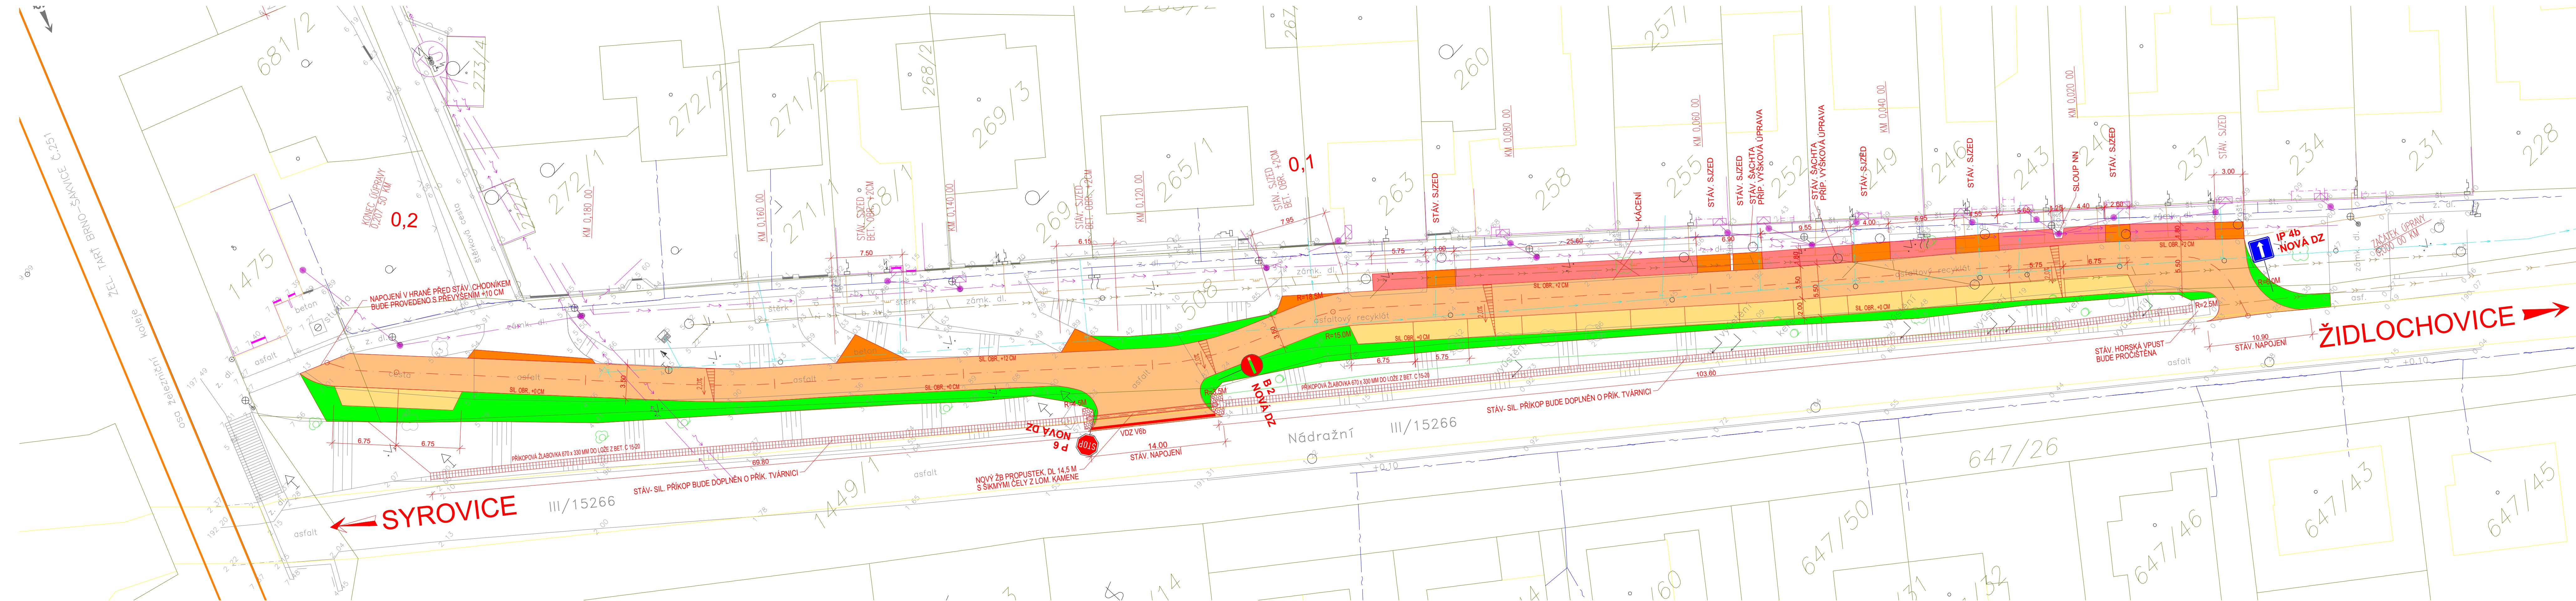

LEGENDA INŽ. SÍTÍ:

- VODOVOD STÁV.
- PLYNOVOD STL STÁV.
- PLYNOVOD VTL STÁV.
- SDĚLOVACÍ KABELY STÁV.
- VEDENÍ NN PODZEMNÍ STÁV.
- KANALIZACE STÁV.

LEGENDA:

- STÁV. HRANY
- NOVÉ HRANY
- HRANICE PARCEL DLE KN
- DÍLCI HRANICE PARCEL DLE KN

LEGENDA:

- PLOCHA VOZOVKY
- PLOCHA PODÉLNÉHO PARKOVÁNÍ - Š. 2,0M
- PLOCHA PODÉLNÉHO PARKOVÁNÍ - Š. 1,8M
- PLOCHA VEJZDŮ
- PLOCHA ZELENÉ

Pozn.: Před realizací je třeba vytyčit veškeré inženýrské sítě !!!

VEDOUcí PROJEKTANT: DIS. M. Surý	DOPROVĚDNÝ PROJEKTANT: M. Surý	VYPRACOVAL: M. Surý	KONTROLOVAL: Ing. V. Rybák
KRAJ: Jihomoravský	MĚÚ: Židlochovice	FORMAT: 6 x A4	DATUM: 01/2025
INVESTOR: Obec Vojkovice, Hrušovanská č. p. 214, 667 01 Vojkovice	STAVBA: Ul. Nádražní – doplnění parkování k.ú. Vojkovice u Židlochovic	STUPĚŇ: DSP	ZAK. Č.: 1:250
SITUACE CELKOVÁ			
3 C			