


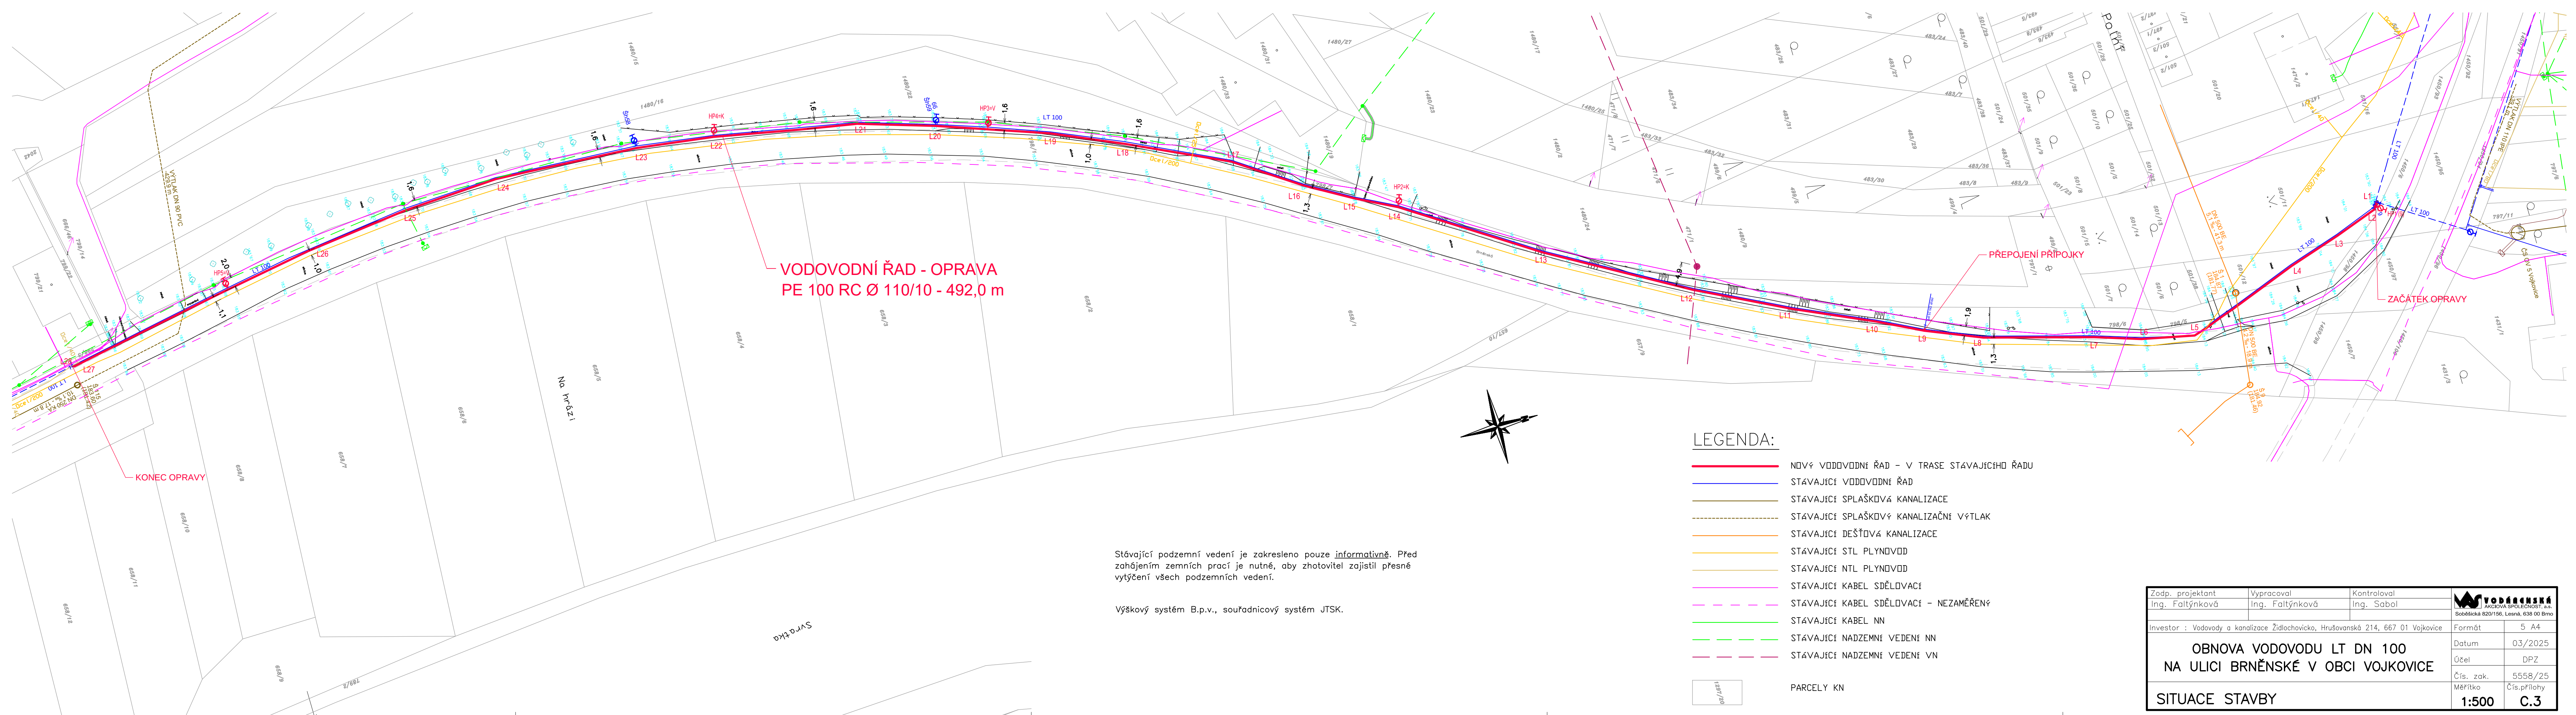

VODOVODNÍ ŘAD - OPRAVA
PE 100 RC Ø 110/10 - 492,0 m

PŘEPOJENÍ PŘÍPOJKY

ZAČÁTEK OPRAVY

KONEC OPRAVY

Stávající podzemní vedení je zakresleno pouze informativně. Před zahájením zemních prací je nutné, aby zhotovitel zajistil přesné vytýčení všech podzemních vedení.

Výškový systém B.p.v., souřadnicový systém JTSK.

- LEGENDA:
- NOVÝ VODOVODNÍ ŘAD - V TRASE STÁVAJÍCÍHO ŘADU
 - STÁVAJÍCÍ VODOVODNÍ ŘAD
 - STÁVAJÍCÍ SPLAŠKOVÁ KANALIZACE
 - STÁVAJÍCÍ SPLAŠKOVÝ KANALIZAČNÍ VÝTLAK
 - STÁVAJÍCÍ DEŠŤOVÁ KANALIZACE
 - STÁVAJÍCÍ STL PLYNOVOD
 - STÁVAJÍCÍ NTL PLYNOVOD
 - STÁVAJÍCÍ KABEL SDĚLOVACÍ
 - STÁVAJÍCÍ KABEL SDĚLOVACÍ - NEZAMĚŘENÝ
 - STÁVAJÍCÍ KABEL NN
 - STÁVAJÍCÍ NADZEMNÍ VEDENÍ NN
 - STÁVAJÍCÍ NADZEMNÍ VEDENÍ VN

PARCELY KN

Zodp. projektant	Vypracoval	Kontroloval	 VODÁŘENSKÁ AKCIOVÁ SPOLEČNOST, a.s. Soběšická 620/156, Lesná, 638 00 Brno	
Ing. Faltýnková	Ing. Faltýnková	Ing. Sabol		
Investor : Vodovody a kanalizace Židlochovicko, Hrušovanská 214, 667 01 Vojkovice			Formát	5 A4
OBNOVA VODOVODU LT DN 100 NA ULICI BRNĚNSKÉ V OBCI VOJKOVICE			Datum	03/2025
			Účel	DPZ
			Čís. zak.	5558/25
SITUACE STAVBY			Měřítko	Čís.přílohy
			1:500	C.3