


SITUACE, UL. BRNĚNSKÁ, 2/3

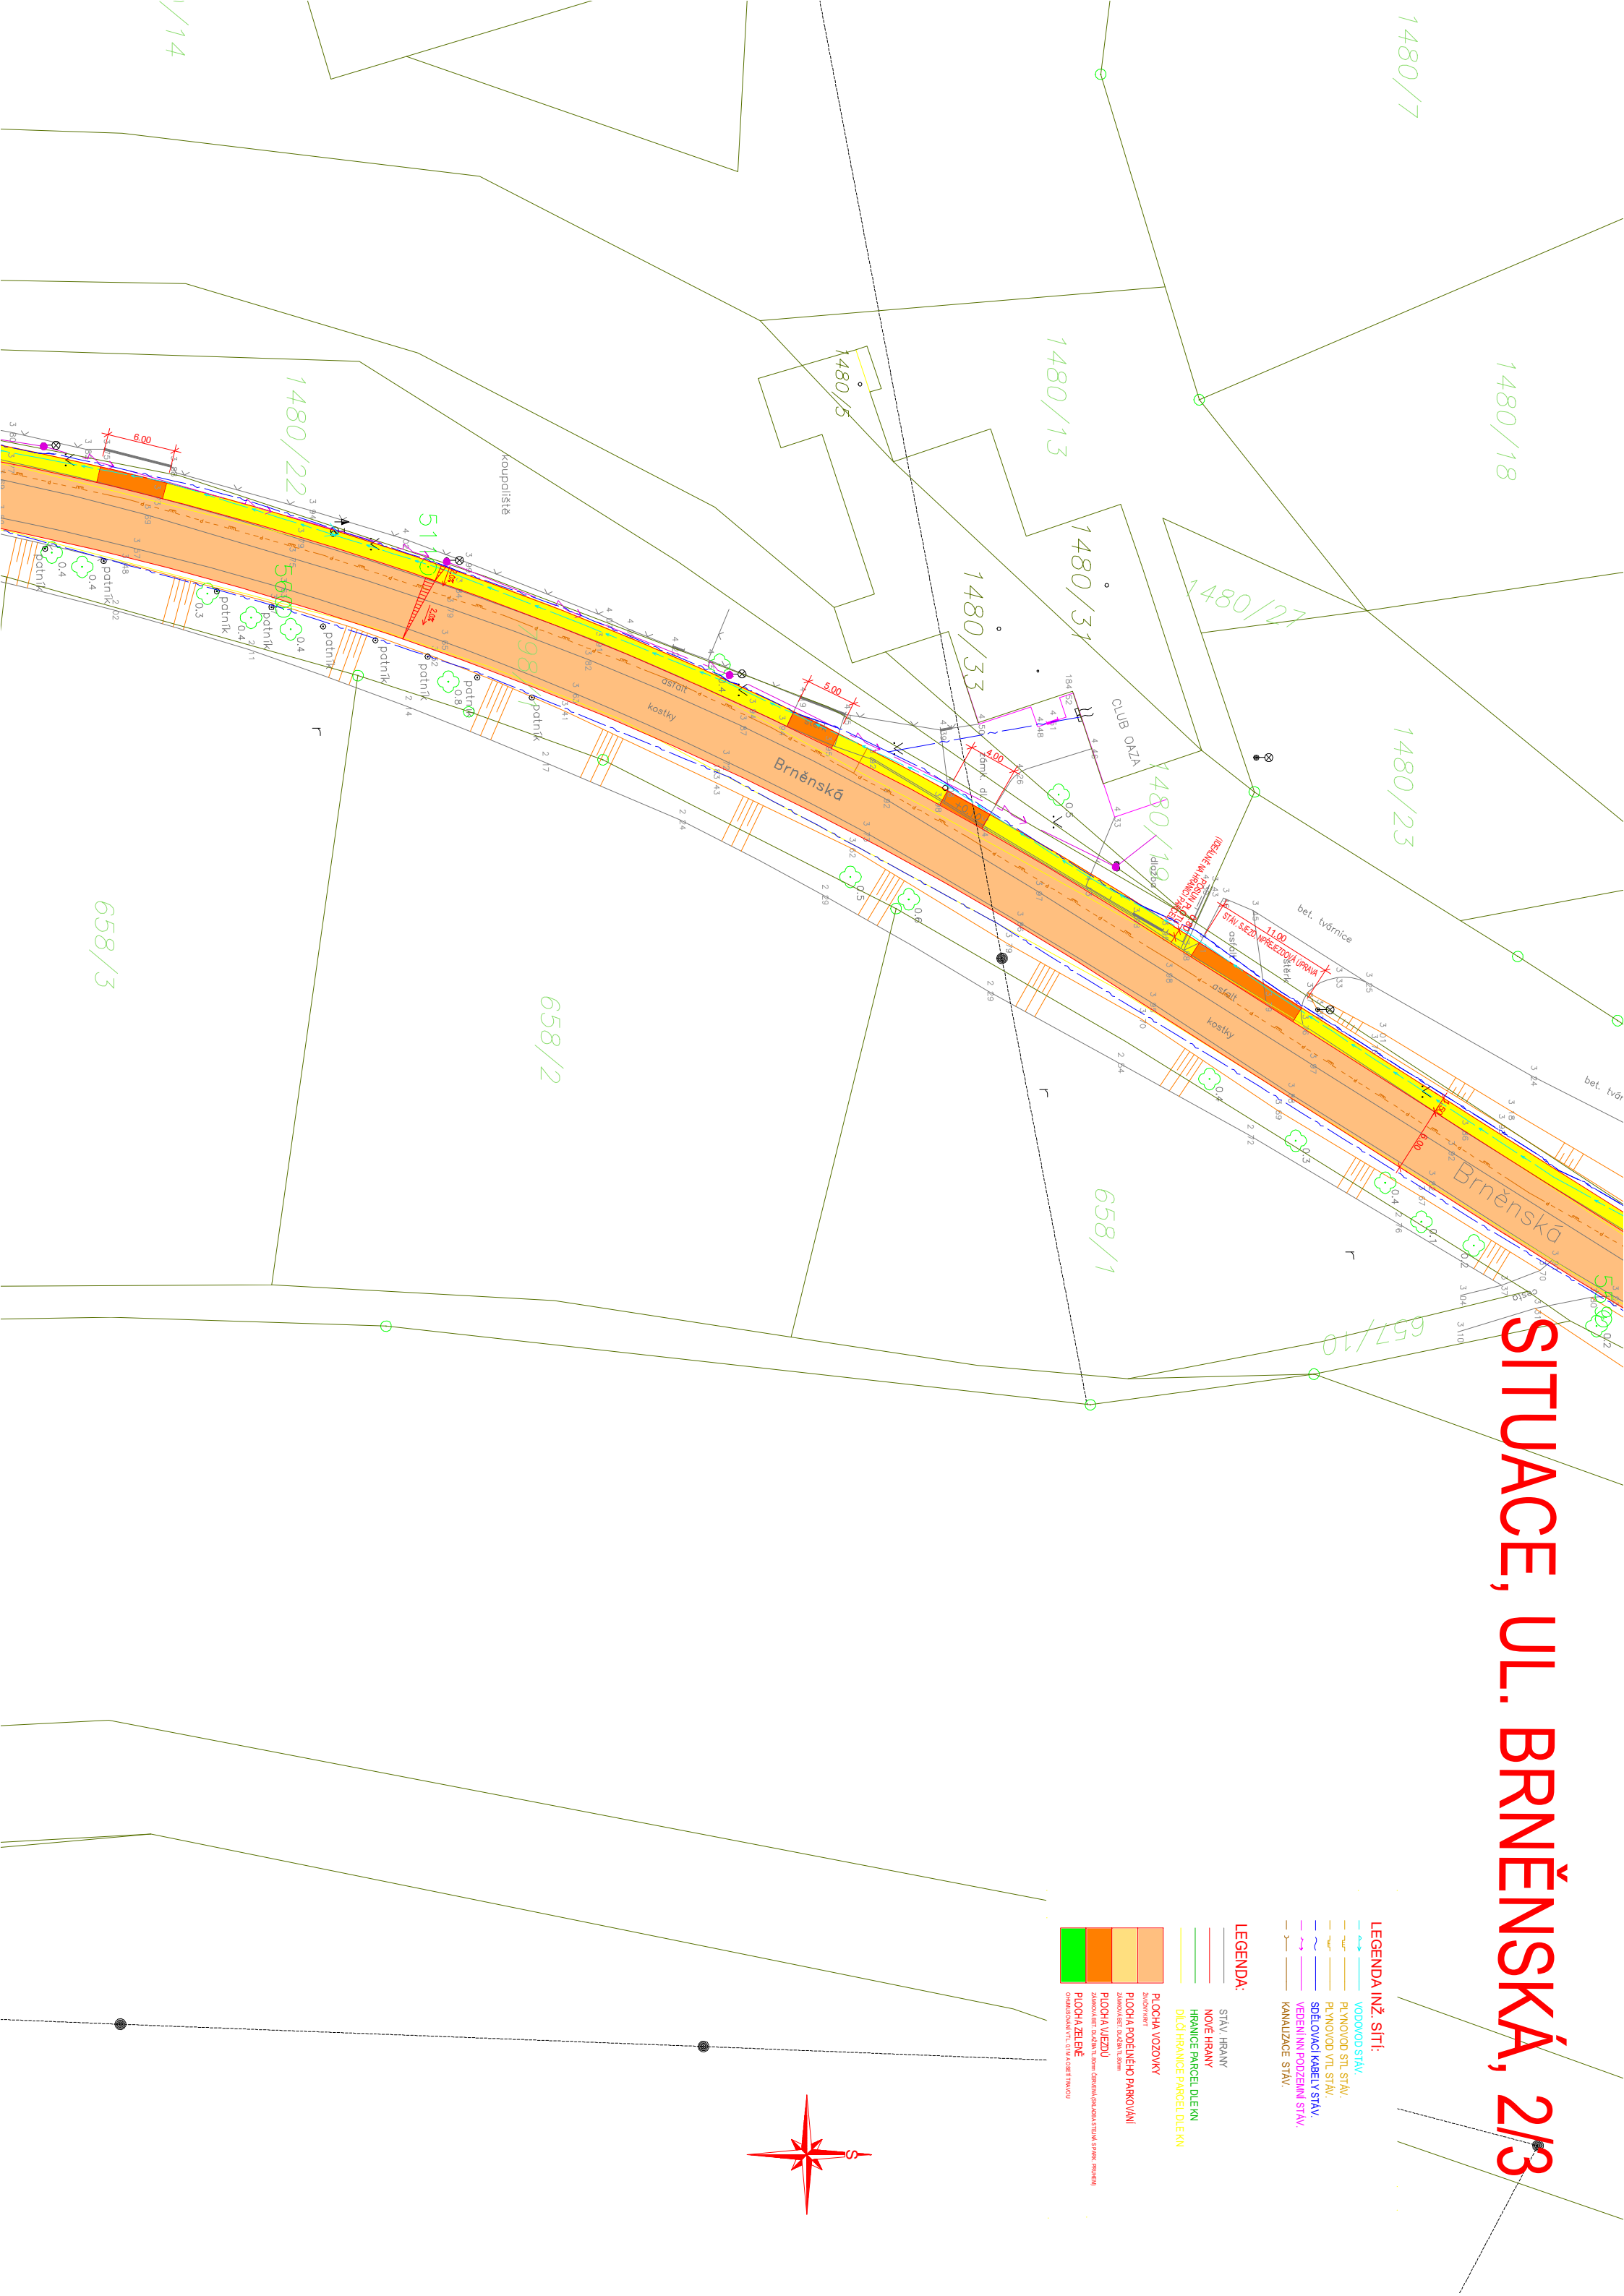

- LEGENDA INŽ. SÍTÍ:**
- VODOVOD STAV.
 - PLYNOVOD STL STAV.
 - PLYNOVOD VTL STAV.
 - SPELOVACÍ KABELOVÝ STAV.
 - VEDENÍ NN PODZEMNÍ STAV.
 - KANALIZACE STAV.

- LEGENDA:**
- STAV. HRANÝ
 - NOVÉ HRANÝ
 - HRANICE PARCEL DLE KN
 - DÍLČÍ HRANICE PARCEL DLE KN
 - PLOCHA VOZOVKY
 - PLOCHA PODEDĚLNÉHO PARKOVÁNÍ
 - PLOCHA VJEZDU
 - PLOCHA ŽEL. BĚ
 - OSTROVOKA VTL, STAV. AŽ DĚLÍ TRAVOU